



Ons kenmerk : 0099.09  
Afdeling : burgerzaken  
Onderwerp : nummering  
Behandeld door : A.M. in 't Veld-Visser  
Telefoonnummer : 0252-433222  
Bijlage : situatietekeningen  
Datum : 01 oktober 2009

### Nummerbeschikking

Aanleiding: bestaande bouw

Burgemeester en wethouders van de gemeente Lisse;

gelet op het bepaalde in artikel 149 van de Gemeentewet;

gelet op het besluit van de raad van de gemeente Lisse van 12 juli 2007,

nummer 93;

b e s l u i t e n:

nummering toe te kennen aan het bedrijfspand:

#### **Bondstraat 11 A**


overeenkomstig de bij dit besluit horende situatietekening


1. dat deze nummering per direct ingaat
2. dat aan de nummerbeschikking geen overige rechten kunnen worden ontleend

Lisse, 01 oktober 2009


Namens het college van Lisse  
Senior medewerkster afdeling Burgerzaken  
Gemeentewinkel Lisse

A.M. in 't Veld-Visser

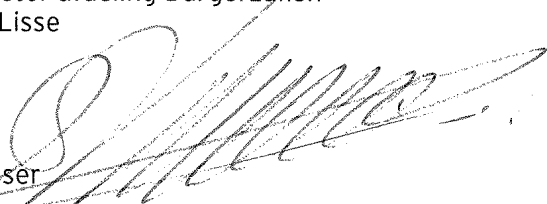

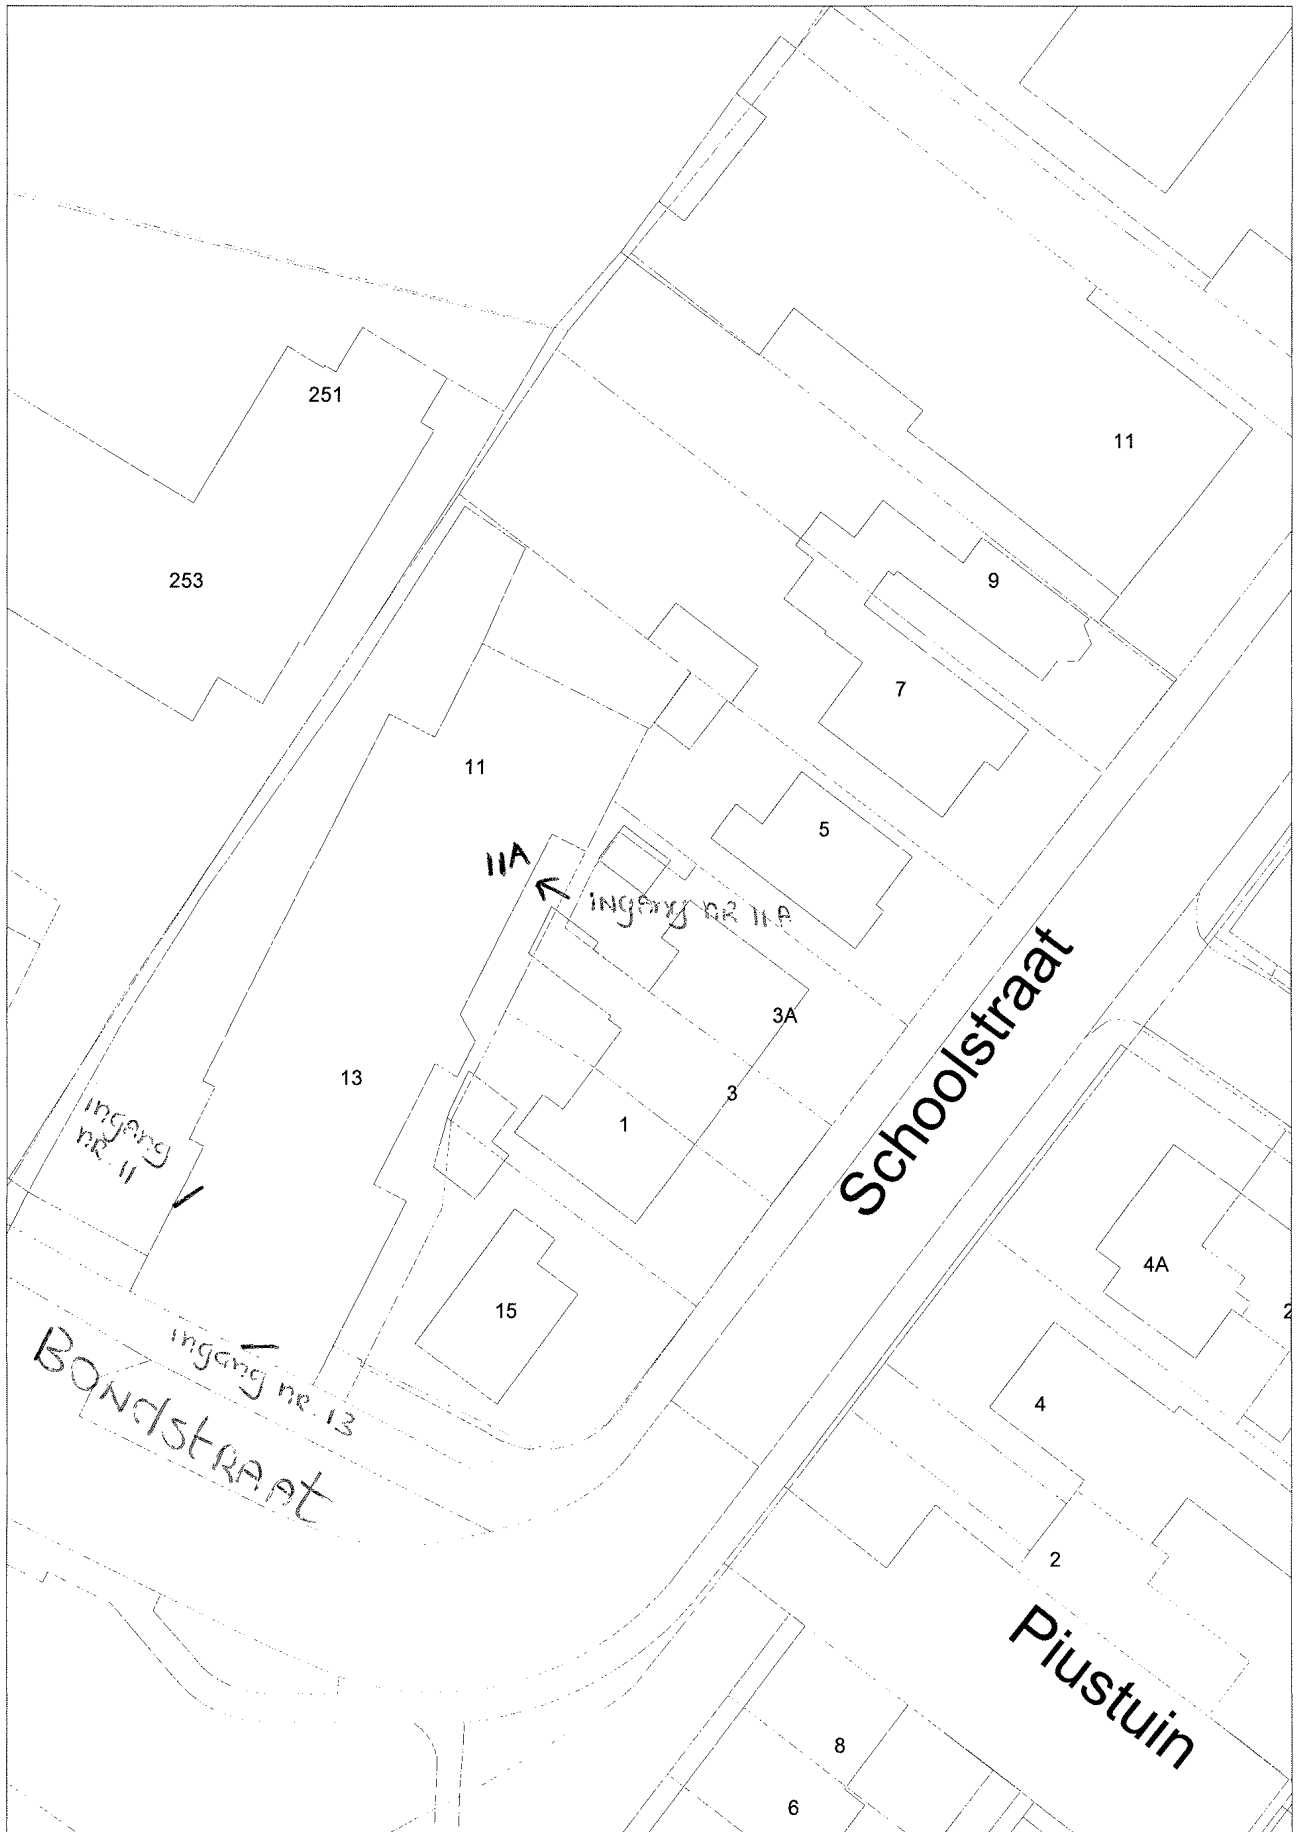

SCALE 1 : 503

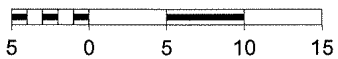



**Procesverbaal**  
**Bondstraat 11 en 13 en ?**

**De heer J.T. Koperdraat,  
tijdelijk medewerker van de afdeling I & A,  
heeft heden geconstateerd dat:**

- a. De adressen Bondstraat 11 en 13 zijn gekoppeld aan 2 verblijfsobjecten in 1 pand. Bondstraat 11 is radio Boterbloem en Bondstraat 13 is Dansschool Welkom.  
In het pand bevindt zich nog een verblijfsobject namelijk de scouting. Dit verblijfsobject heeft geen adres.**
- b. 1 pand**
- c. 3 verblijfsobjecten**
- d. Gebruiksdoelen: radio Boterbloem is industriefunctie / kantoorfunctie  
Dansschool Welkom is sportfunctie  
De scouting is bijeenkomstfunctie**


**Advies:**

**Aan het verblijfsobject de scouting moet een adres gekoppeld worden. In de WOZ registratie heeft de scouting adres Bondstraat 11 A.**

**Bijlage:**

**Tekening pand aan de Bondstraat. Ingetekend de ingangen van de verblijfsobjecten**

**J.T. Koperdraat  
Lisse, 15-09-2009**

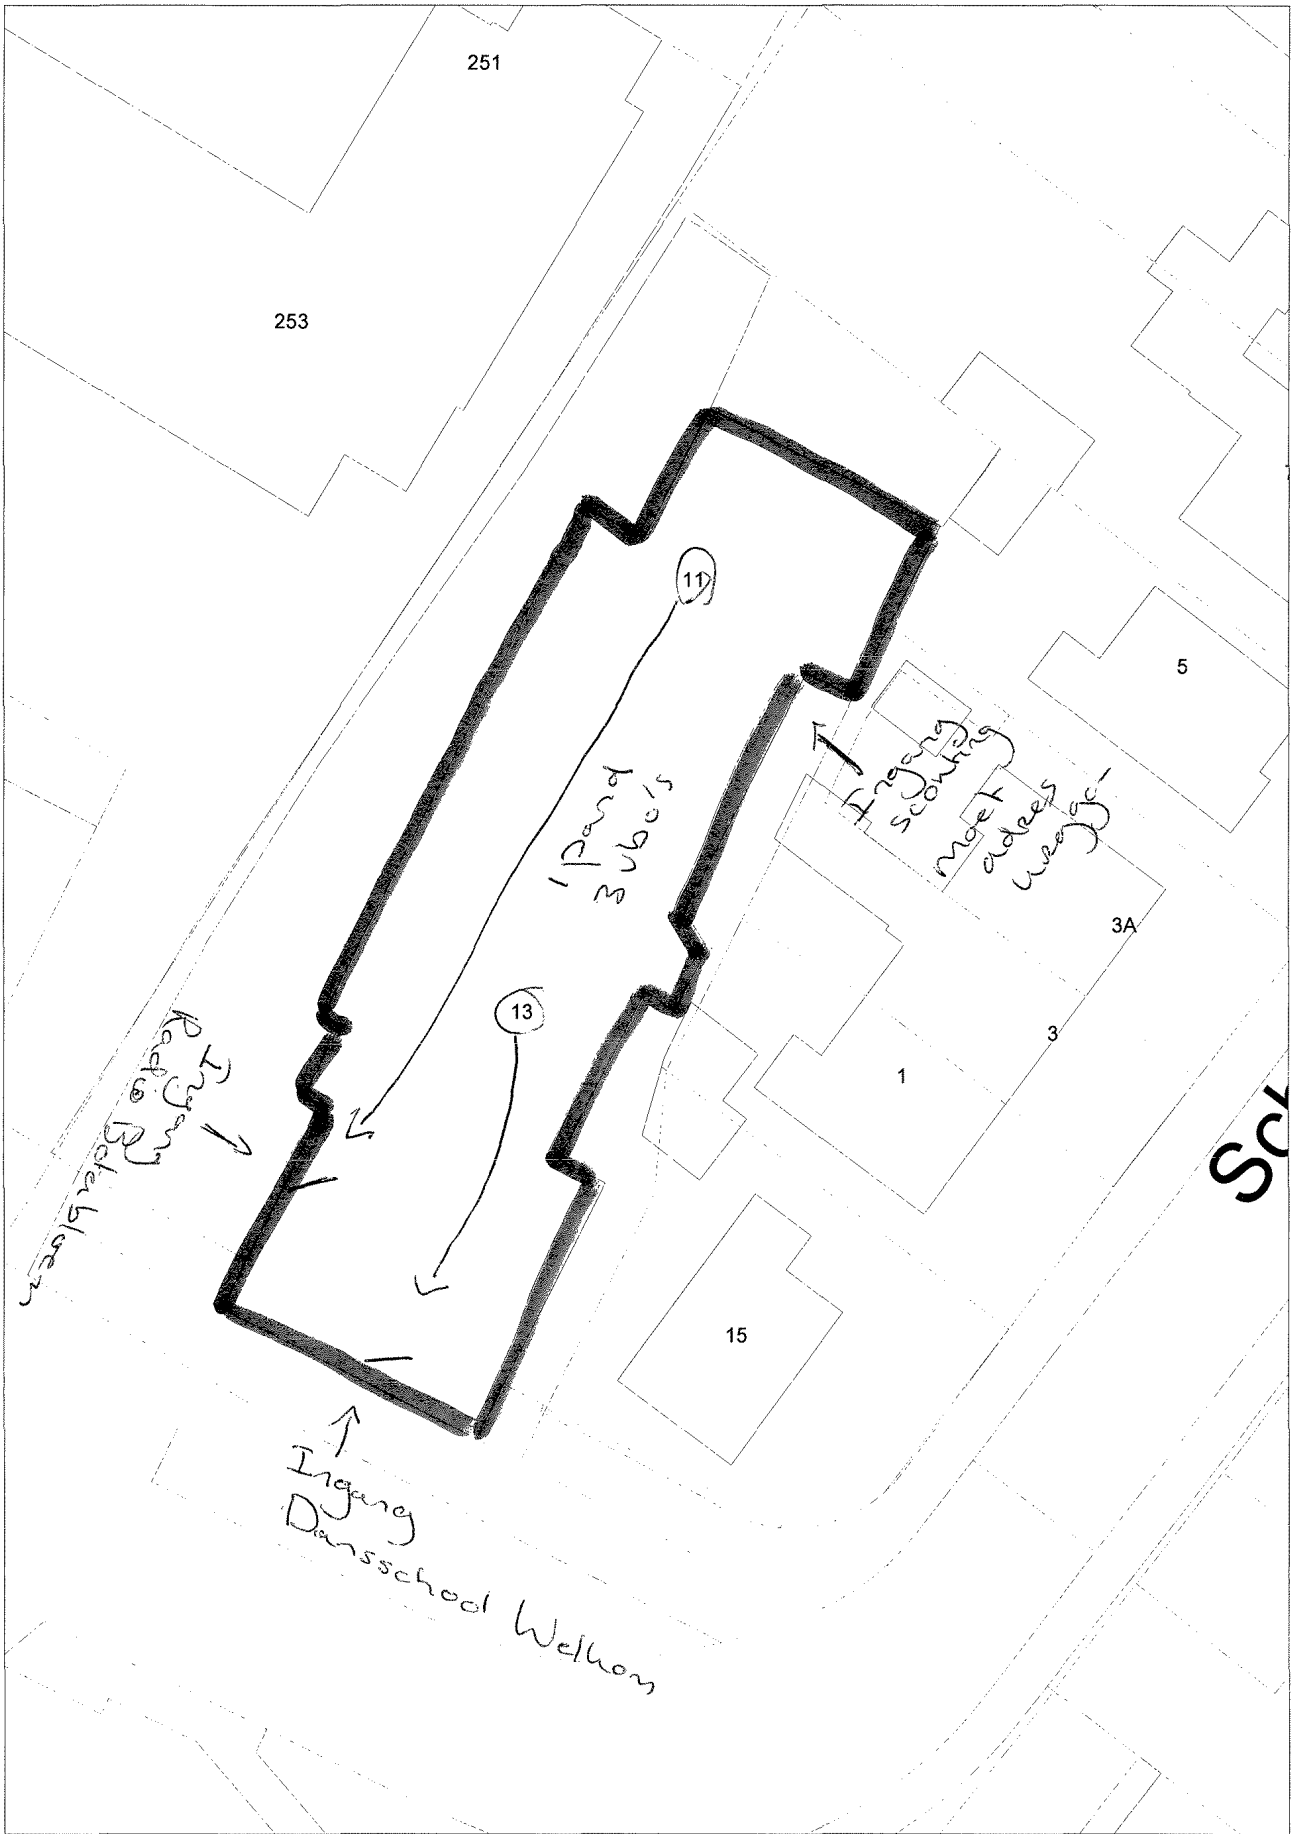

SCALE 1 : 362

