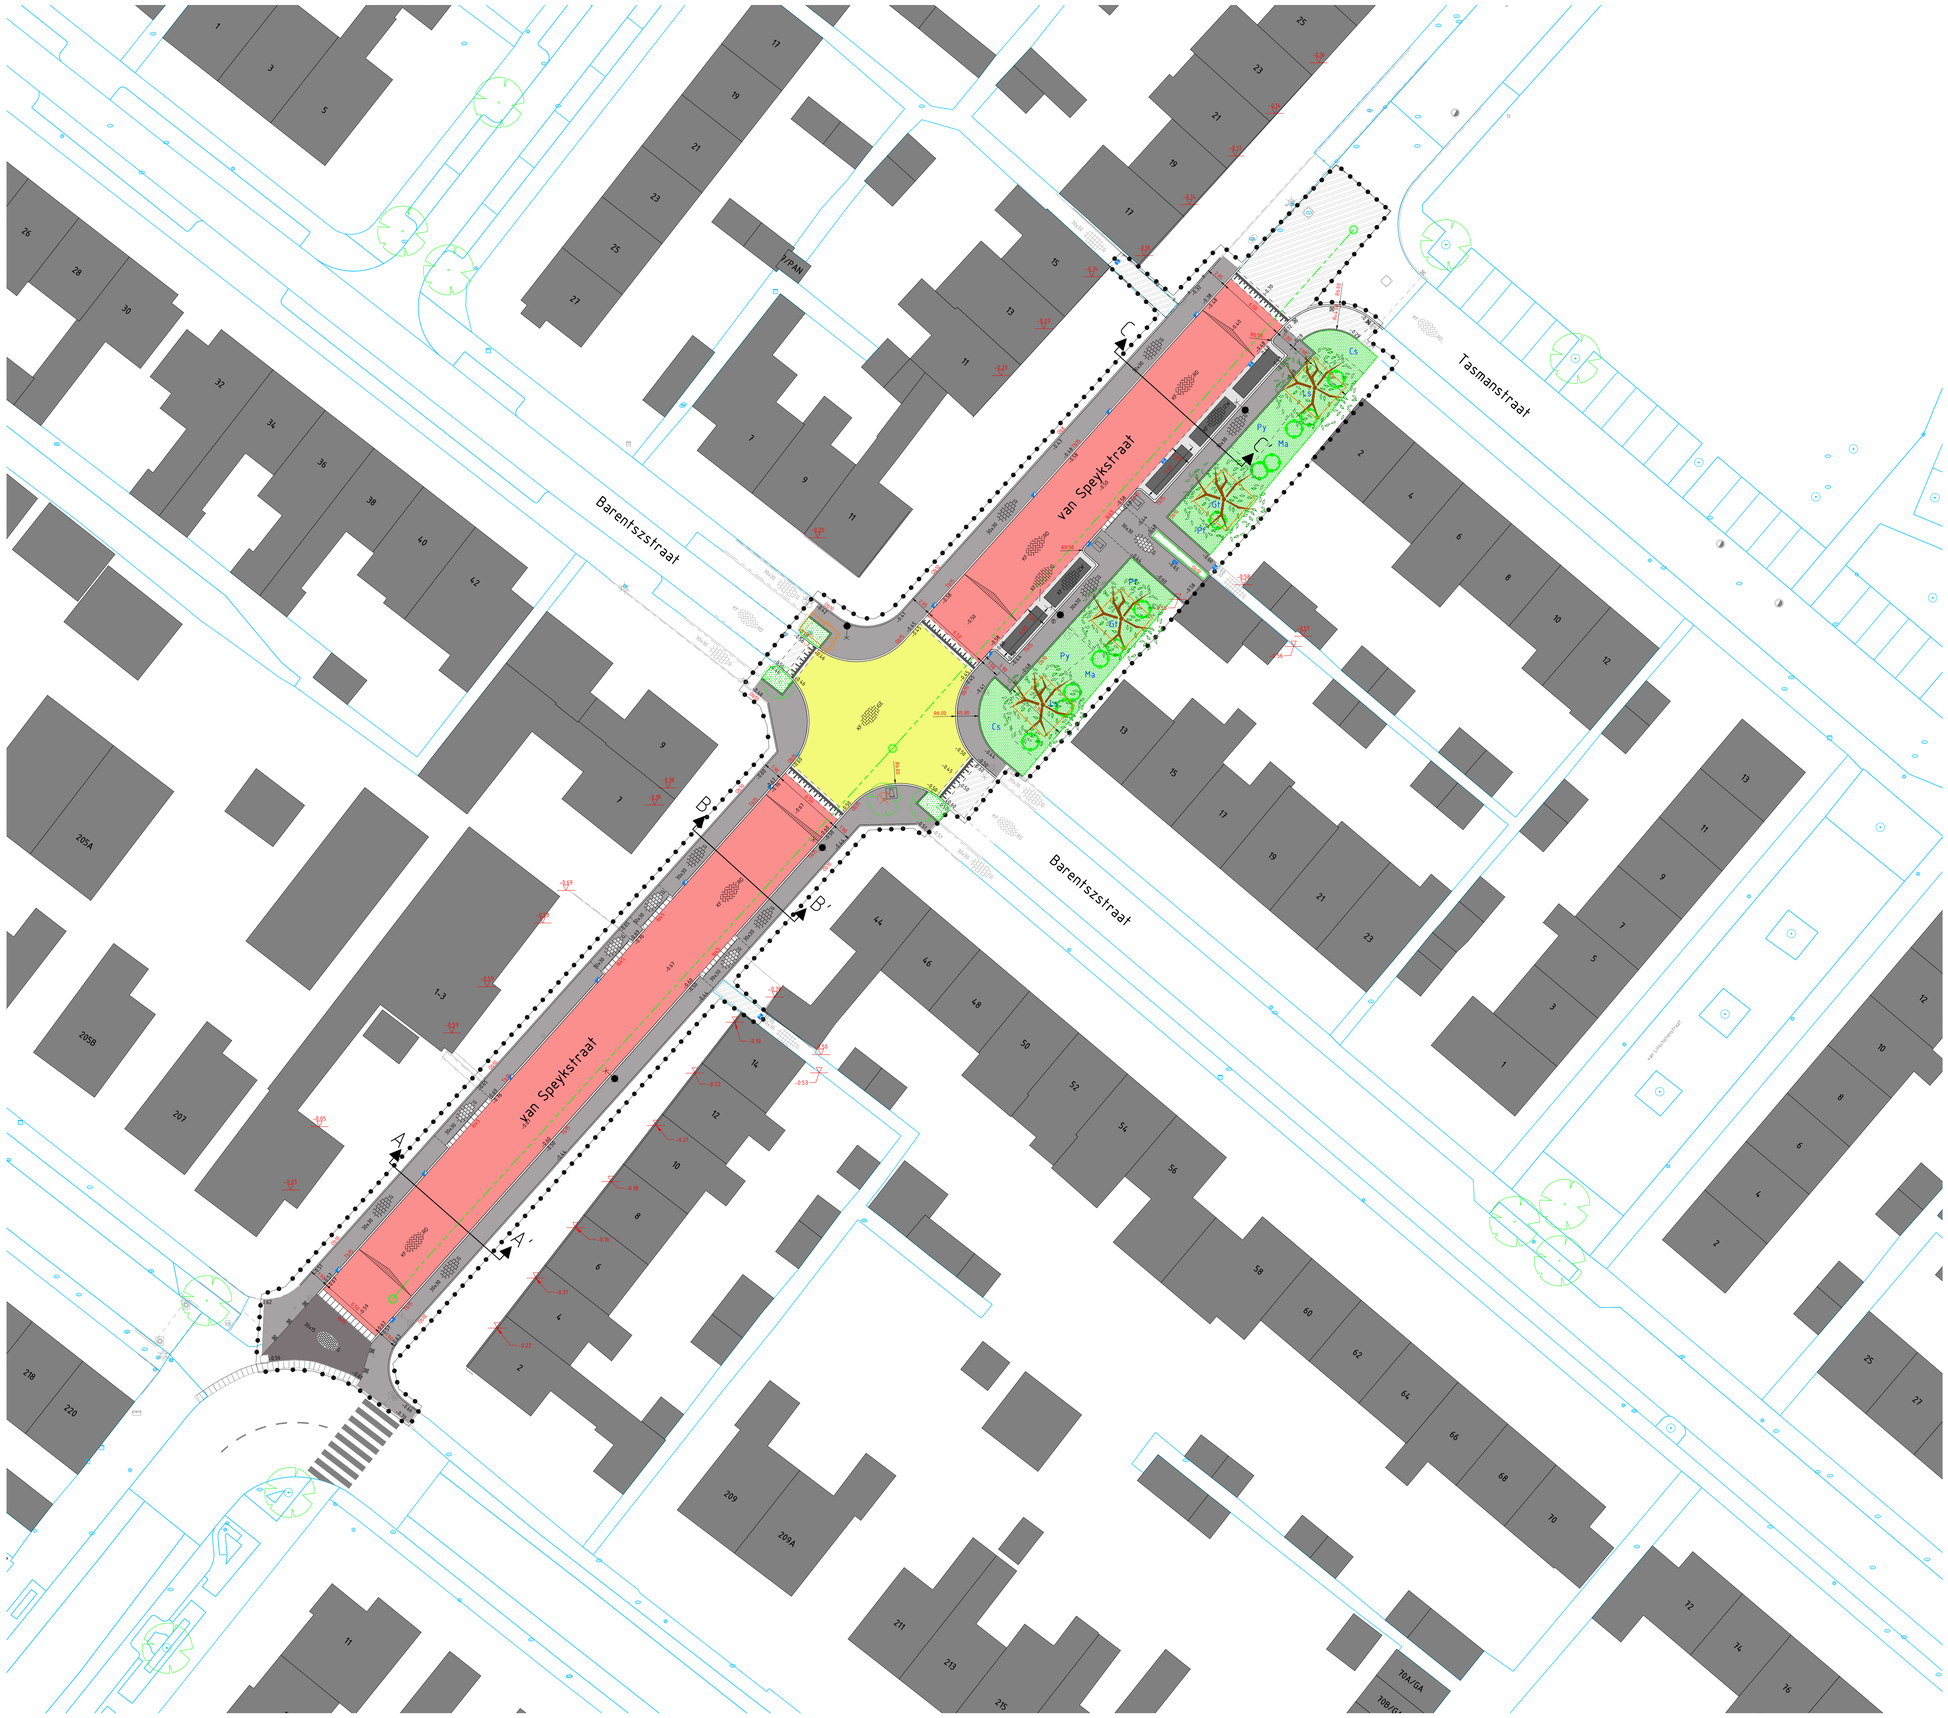

OVERZICHTSTEKENING SCHAAL 1:200

LEGENDA

- Werkgrens
- Bebouwing
- Bestaande voerpaden bebouwingen
- Bestaande inrichting
- Bestaande hoogtes
- Bestaande materiaalscheiding
- Bestaande boom
- Te verplanten boom (bestaande boom)
- Bestaande haag
- Bestaande straatpot wafer
- Bestaande brandkraan
- Bestaande lichtmast uithouder
- Bestaande kunststof paal
- Bestaande inritblokken
- Bestaande versterkerkast
- 30x30 Bestaande fegelverharding
- KF Bestaande klinkerverharding in rijbaan
- Aanbrengen fegelverharding, trottoirs, kleur: Lavaro, Urban 406
- Aanbrengen fegelverharding, verzwaard, kleur: Lavaro, Urban 406
- Aanbrengen elementverharding, parkeersrook met parkeervakken
- Aanbrengen klinkerverharding, rijbaan
- Aanbrengen klinkerverharding, drempelplateau
- KF Aanbrengen klinkerverharding, keperverband, KF, kleur: Baleno roodzwart genuanceerd
- KF Aanbrengen klinkerverharding, halfstenenverband, KF, kleur: Standaard grijs
- KF Aanbrengen klinkerverharding, elleboogverband, KF, kleur: Lavaro, zwart 100
- KF Aanbrengen klinkerverharding, elleboogverband, KF, kleur: Baleno, geel
- 30x30 Aanbrengen fegelverharding, halfstenenverband, 30 x 30 x 6, kleur: Lavaro, Urban 406
- 30x30 Aanbrengen fegelverharding, halfstenenverband, 30 x 30 x 8, kleur: Lavaro, Urban 406
- 30x15 Aanbrengen fegelverharding, halfstenenverband, 30 x 15 x 8, kleur: Lavaro, Urban 406
- 0/8 Aanbrengen opsluitband, 8 x 20, Kleur: Standaard grijs
- 0/15 Aanbrengen opsluitband, 15 x 25, kleur: Lavaro Bont 703
- 15/15 Aanbrengen trottoirband, 13/ 15 x 25, kleur: Lavaro Bont 703
- 0/45 Aanbrengen inritblokken, 50 x 45 x 16, Lavaro Bont 703
- 0/75 Aanbrengen inritblokken, 75 x 50 x 20, Lavaro Bont 703
- -0.67 Nieuwe hoogtes
- Materiaalscheiding in verharding
- Aanbrengen drempel, elementverharding, KF, zwart/ wit
- Aanhelen van bestaande verhardingen aan nieuwe situatie
- Aanbrengen drainageleiding, PP, Ø80 (aansluiten op bestaand systeem)
- Aanbrengen drainageput, PK 315
- -2.55 B.o.b drainageleiding (aansluiten op bestaand systeem)
- Aanbrengen van lichtmast (hergebruik)
- Aanbrengen laadpaal (hergebruik)
- Aanbrengen diamantpaaltje (hergebruik)
- Aanbrengen trottoirkolk 350 x 450 x 900 mm, type TRK-L1717/90
- Aanbrengen straatkolk, 350 x 450 x 850 mm, type STR9733/15
- Aanbrengen boom, soort volgens beplantingsplan
  - Ls Liquidambar styraciflua 'Moraine'
  - Gf Gleditsia triacanthos 'Sunburst'
- Aanbrengen vakbeplantingen, boomspiegel
  - Hypericum inodorum 'Red Gem'
- Aanbrengen vakbeplantingen
  - Ma Mahonia aquifolium
  - Cs Chaenomeles superba 'Crimson and Gold'
  - Py Pyracantha 'Firelight'
  - Pf Potentilla fruticosa 'Tangerine'
- Aanbrengen solitair, soort: Viburnum rhytidophyllum
- Aanbrengen haag, soort: Ligustrum vulgare
- Aanbrengen groeiplaatsverbetering
- Aanbrengen boom, verplanting
- Aanbrengen symboolregel, huisvuilopstelplaats, 30 x 30 x 8

NOORD

0 5 10 20

WIJZ.	DATUM	OMSCHRIJVING
1		
2		
3		
4		

Project: Herinrichting Van Speykstraat
Tekening: Definitief ontwerp
Locatie: Van Speykstraat, Lisse

Projectnummer: 100.65	Formaat: A0	Documentnummer: 100.65-05-09-001
Maatverhouding: m	Schaal: 1 : 200	Tekeningnummer: 100.65-05-10-001.01
Gemtekend: D. den Dekker	Datum: DO	Blad / Bladen: 1 van 1
Goedgekeurd: E. Rodewijk	Status: DEFINITIEF	Datum: 25-04-2025

Rodewijk INGENIEURSBUREAU
Ingenieursbureau Rodewijk
Zwaanstraat 34
2161 KZ Lisse
tel. 0252 - 22 47 07
rodewijk@projectvoorbereiding.nl
www.projectvoorbereiding.nl

OPDRACHTGEVER: Gemeente Lisse
Postbus 200
2160 AE Lisse