


LSE00
D 9226
1813 m²


Legenda

	grasbetontegels 600x400x120mm
	betontegels 300x300x80mm, kl. grijs in halfsteensverband
	steiger van hardhout
	gras
	heesters
	haag
	kant verharding
	damwand
	opsluitband 100x200mm
	duiker / uitstroombanding
	inspectieput
	afvalbak
	bankje
	aanleg hoogte

Situatie

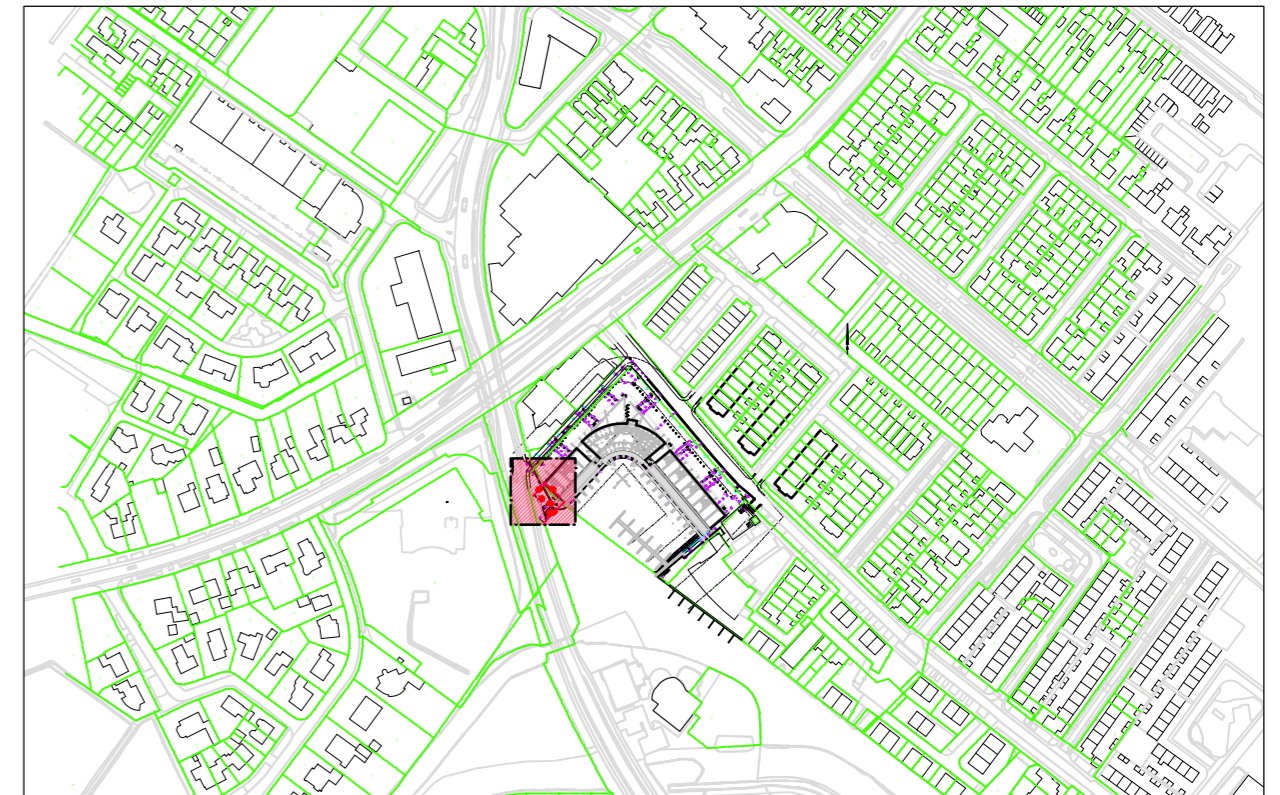

Maten in meters, tenzij anders vermeld
 Peilmaten in meters t.o.v. N.A.P., tenzij anders vermeld
 Materialen in mm, tenzij anders vermeld
 Diameters in mm, tenzij anders vermeld

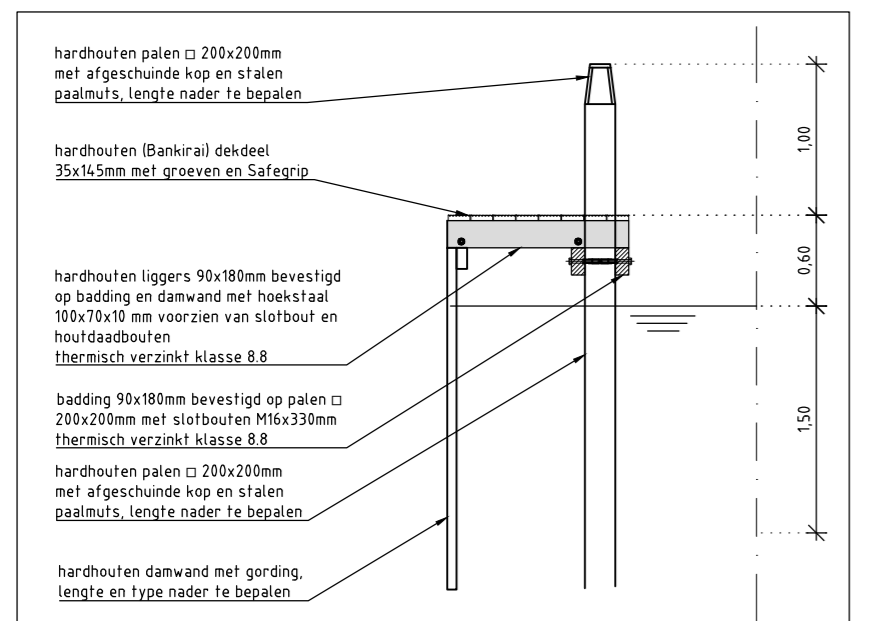

Principe detail steiger
schaal 1:50

	Adviesbureau voor Civiele techniek, Infrastructuur en Milieu		Rembrandtlaan 650 3362 AW Sliedrecht Telefoon (0184) 677500 Telefax (0184) 617790	
	Project	Engineering 14 eengezinswoningen plan Elka te Lisse	
Opdrachtgever	Adriaan van Erk	
Onderdeel	Situatie te maken werk schetsontwerp variant 3	
<table border="0"> <tr> <th>Rev.</th> <th>Wijziging</th> <th>Dat.</th> <th>Get.</th> <th>Acc.</th> <th>Projectnummer</th> <th>Tekeningnummer</th> <th>Formaat</th> </tr> <tr> <td>A</td> <td>diverse aanpassingen</td> <td>18-10-2018</td> <td>PM</td> <td>PvdL</td> <td>(20150253,4</td> <td>130.3</td> <td>A2</td> </tr> <tr> <td>B</td> <td>aanpassing erfgrans</td> <td>05-11-2018</td> <td>PM</td> <td>PvdL</td> <td>Besteknummer</td> <td>Bijlagennummer</td> <td>Schaal</td> </tr> <tr> <td>C</td> <td>aanpassen erfgrans</td> <td>08-11-2018</td> <td>PM</td> <td>PvdL</td> <td>--</td> <td>--</td> <td>1:100 / 50</td> </tr> </table>	Rev.	Wijziging	Dat.	Get.	Acc.	Projectnummer	Tekeningnummer	Formaat	A	diverse aanpassingen	18-10-2018	PM	PvdL	(20150253,4	130.3	A2	B	aanpassing erfgrans	05-11-2018	PM	PvdL	Besteknummer	Bijlagennummer	Schaal	C	aanpassen erfgrans	08-11-2018	PM	PvdL	--	--	1:100 / 50	<table border="0"> <tr> <th>Get.</th> <th>Gez.</th> <th>Acc.</th> <th>Datum</th> <th>Besteknummer</th> <th>Bijlagennummer</th> <th>Formaat</th> </tr> <tr> <td>PM</td> <td>PvdL</td> <td>PvdL</td> <td>06-07-2018</td> <td>(20150253,4</td> <td>C130.dwg</td> <td></td> </tr> </table>							Get.	Gez.	Acc.	Datum	Besteknummer	Bijlagennummer	Formaat	PM	PvdL	PvdL	06-07-2018	(20150253,4	C130.dwg	
Rev.	Wijziging	Dat.	Get.	Acc.	Projectnummer	Tekeningnummer	Formaat	
A	diverse aanpassingen	18-10-2018	PM	PvdL	(20150253,4	130.3	A2	
B	aanpassing erfgrans	05-11-2018	PM	PvdL	Besteknummer	Bijlagennummer	Schaal	
C	aanpassen erfgrans	08-11-2018	PM	PvdL	--	--	1:100 / 50	
Get.	Gez.	Acc.	Datum	Besteknummer	Bijlagennummer	Formaat	
PM	PvdL	PvdL	06-07-2018	(20150253,4	C130.dwg	