



voorgevel (opties)
orientatie: zuid-oost




rechttergevel (opties)
orientatie: noord-oost




linkergevel (opties)
orientatie: zuid-west




achtergevel (opties)
orientatie: noord-west

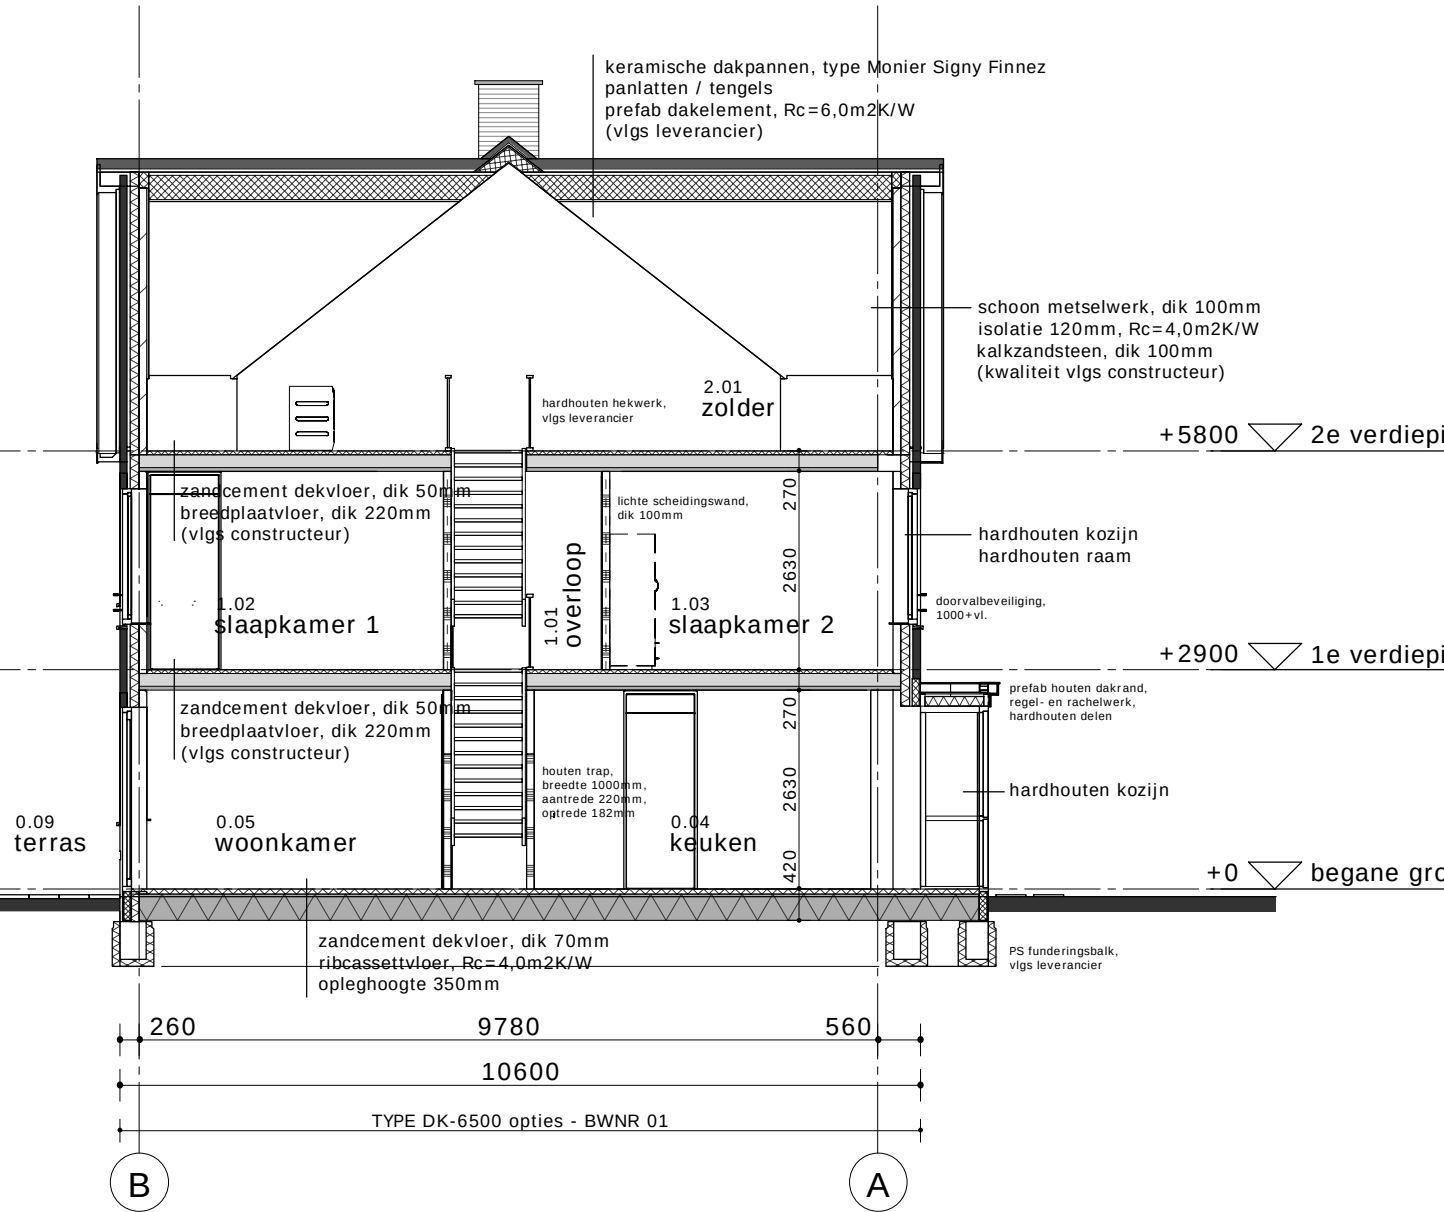

doorsnede A-A (optie)

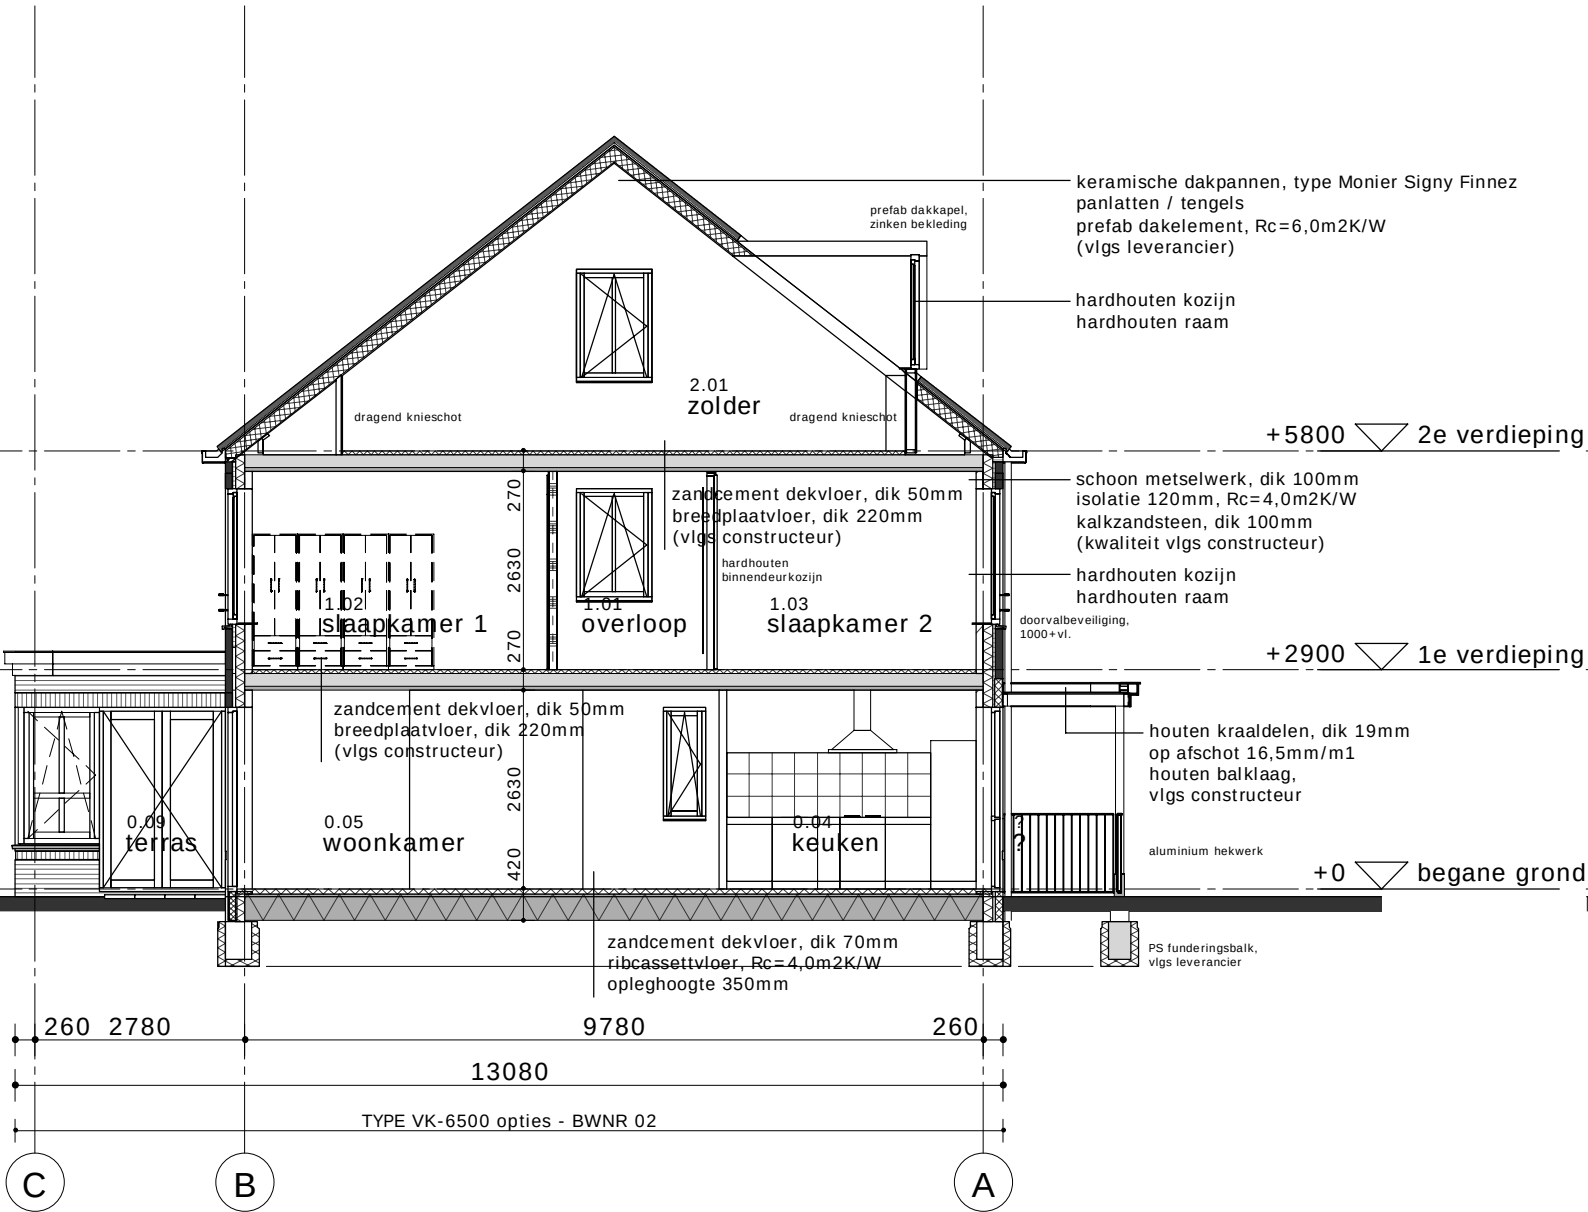

doorsnede B-B (opties)

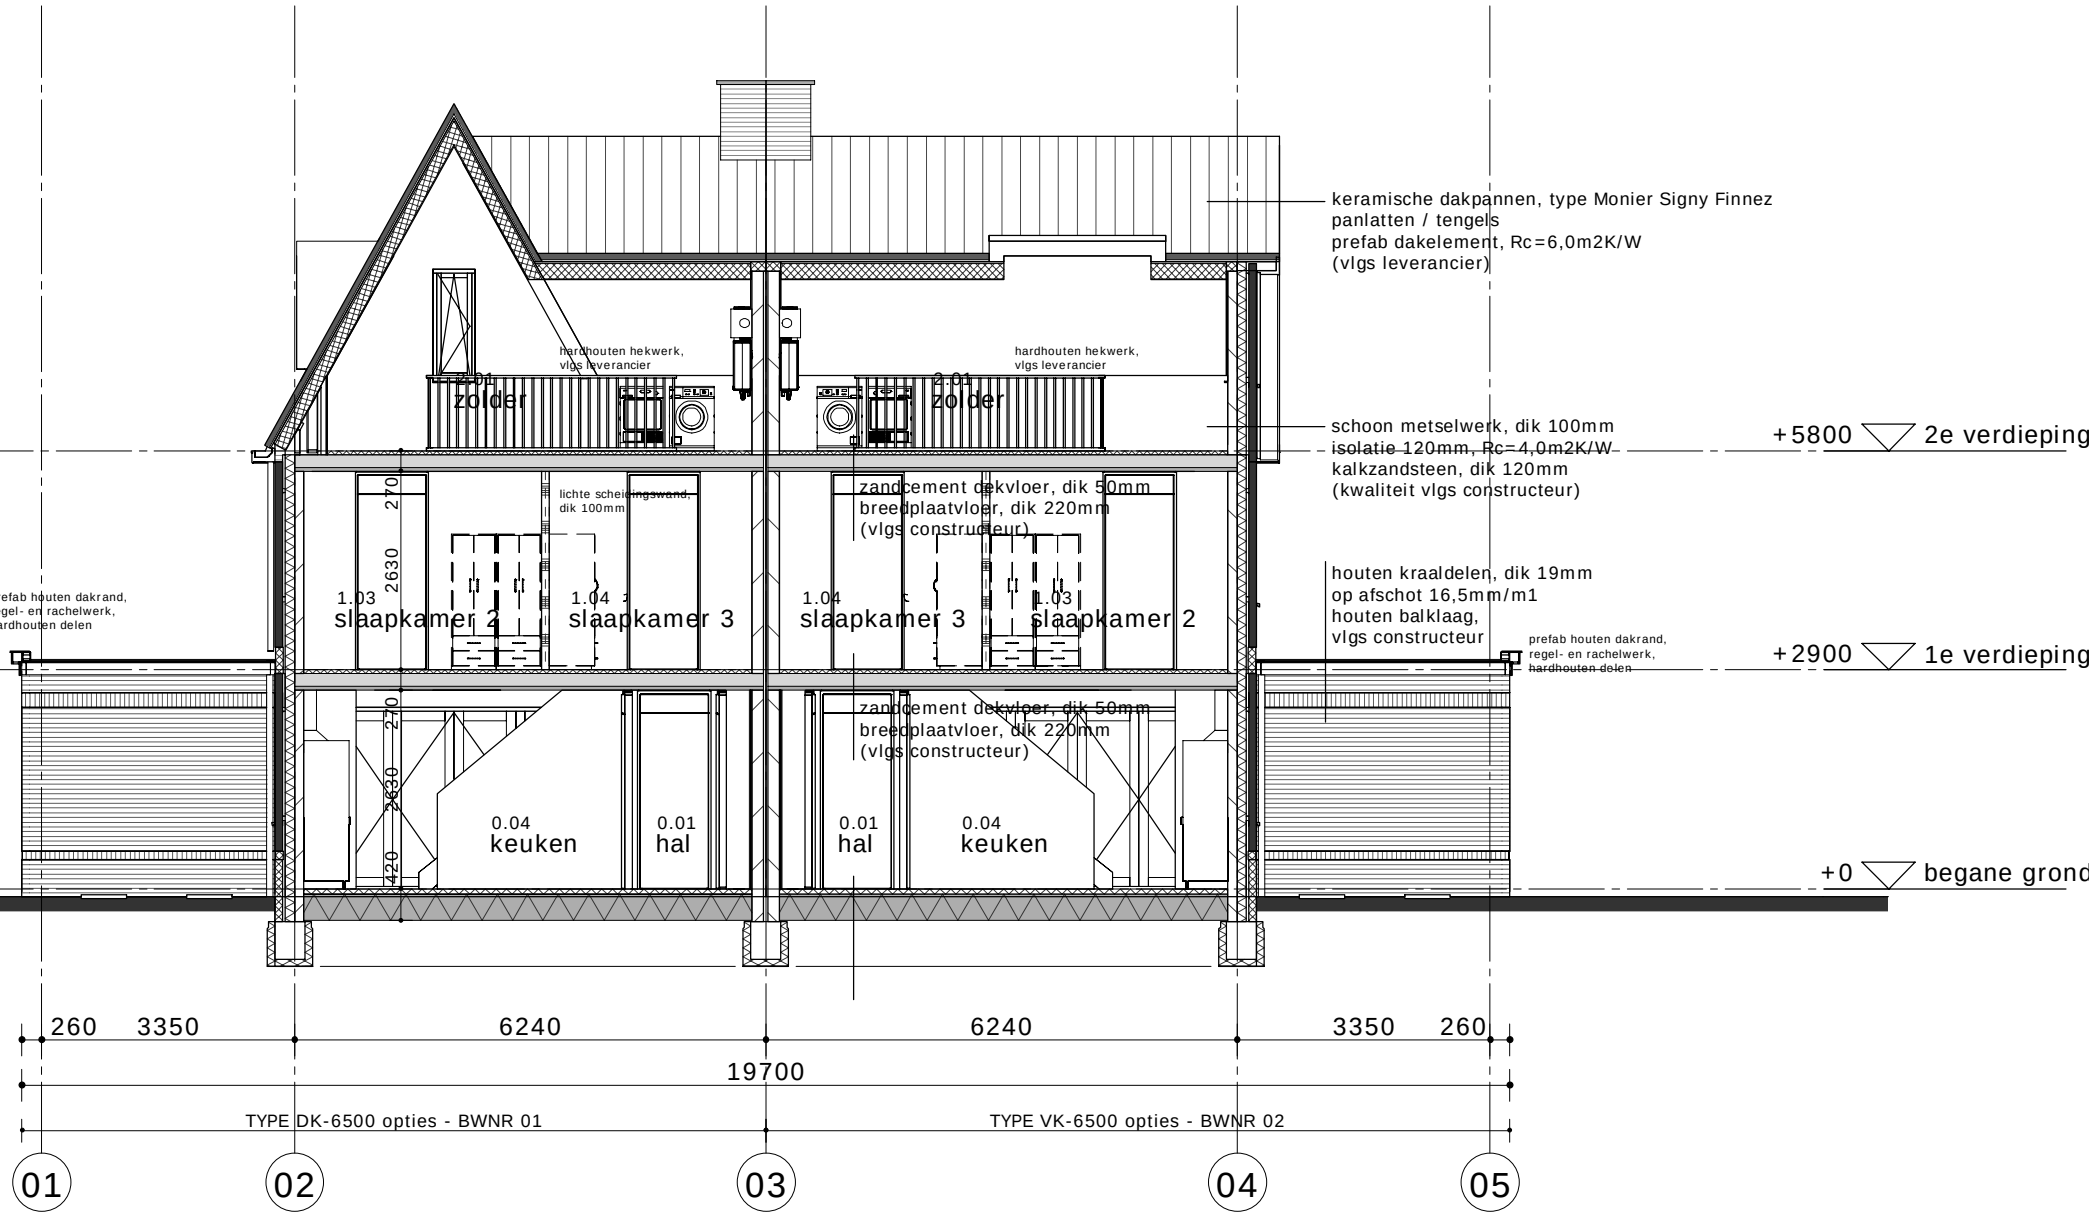

doorsnede 1-1 (opties)

renvooi

algemeen

- voor renvooi t.b.v. Bouwbesluit, zie blad A.01 / A.03

bouwkundig

v01

v.

cr.

no.

kv.

aanduiding principe detaillering, zie tekening blad A.51

(verdekt) ventilatierooster, Duco - DucoFit 50 (ZR), capaciteit 18,3 dm3/s

lengte volgens ventilatieberekening, zie rapport Toetsing Bouwbesluit

gevelrooster(s), ClimaRad, decentrale ventilatie met WTW

noodoverstort, posities nog nader te bepalen

kruipruimte ventilatie, posities nog nader te bepalen

oppervlakte / inhoud

<u>omschrijving</u>	<u>bebouwd oppervlak</u>	<u>bruto vloeroppervlak</u>	<u>bruto-inhoud</u>
woningtype DK-6500, bwnr. 01	98,1 m2	234,8 m2	688,7 m3
woningtype VK-6500, bwnr. 02	94,3 m2	228,2 m2	640,3 m3
woningtype DK-6000, bwnr. 03	86,8 m2	210,4 m2	590,6 m3
woningtype VK-6000, bwnr. 04	90,5 m2	217,0 m2	638,9 m3
bouwplan totaal	369,7 m2	890,4 m2	2558,5 m3

kleur- en materiaalstaat			
omschrijving	materiaal	kleur	codering
gevelmetselwerk, basis	baksteen, keimwerk	wit	-
gevelmetselwerk, plint	gevelmetselwerk, plint	antraciet	-
gevelmetselwerk, garage	baksteen, schoonwerk	antraciet	-
voegwerk, metselwerk	cement	donkergrijs	-
kozijnen	hardhout	crème wit	-
ramen	hardhout	antraciet	-
deuren, voordeur	hout	antraciet	-
deuren, garage	staal	antraciet	-
deuren, overig	hout	antraciet	-
onderdorpels	kundersteen	antraciet	-
lateien / geveldraggers	staal	in kleur metselwerk	-
waterslagen	kunststeen	antraciet	-
doorvalbeveiliging	aluminium, kokerprofiel	antraciet	-
kolommen, carport/veranda	hardhout	crème wit	-
kolommen, slof	hardsteen	antraciet	-
plafond, voordeur	steenstrips	wit	-
plafond, carport/veranda	hardhout	crème wit	-
hekwerk, balusters	aluminium, kokerprofiel	antraciet	-
hekwerk, invulling	aluminium, lamellen	antraciet	-
dakrand, plat dak	hout	crème wit	-
daklijst, plat dak	zinken kraal	blank	-
dakrand, goot	aluminium	wit	-
dakrand, windveer	aluminium	wit	-
hemelwaterafvoer	staal	blank	-
dakbedekking, hellend	keramisch	lei, geglaazuurd	-
dakbedekking, plat	bitumen	zwart	-
dakverharding	grind	blank	-
schoorsteen, basis	steenstrips	wit	-
schoorsteen, kap	staal	zwart	-
dakkappen	aluminium	antraciet	-
privacyscherm	hardhout	antraciet	-

**Gemeente Lisse**
Behoort bij besluit van
burgemeester en
LISSE wethouders van Lisse

Zaaknummer: Z-19-033791

Datum: 18 april 2019



STOL

architecten

■ Meer en Duin 5
2163 HA Lisse

■ Postbus 49
2170 AA Sassenheim

■ T 0252 21 69 62
F 0252 21 39 30

■ E info.stol@architecten.nl
I www.stolarchitecten.nl

status		TECHNISCH ONTWERP	
datum	28-05-2014	gewijzigd	-
tekenaar	MdJ	-	-
formaat	594x950	-	-
bestand	C:\Revit Local Files\2584_SA_RVT_03_MdJ_STOL architecten.rvt		

werk

opdrachtgever

onderdeel

Nieuwbouw 4 woningen, Grevelingen fase 3 te Lisse

Van der Hulst Bouwprojecten B.V.

Technisch Ontwerp / gevels en doorsneden, opties

schaal

1:100

werknr.

2584

bladnr.

A.04