

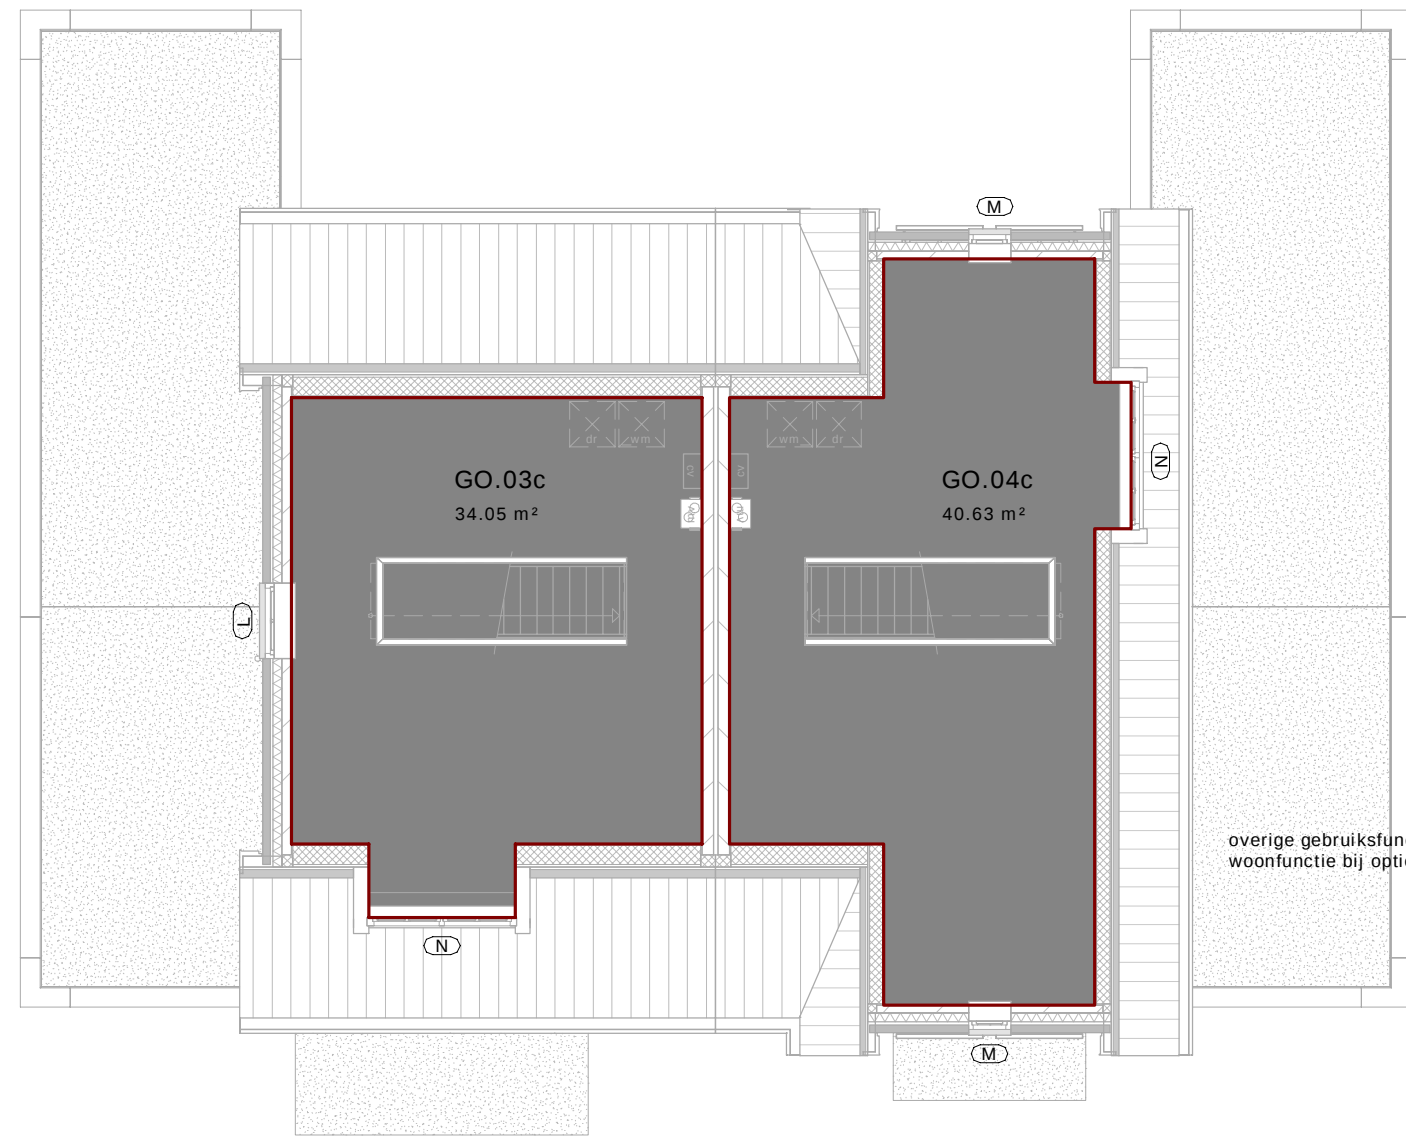
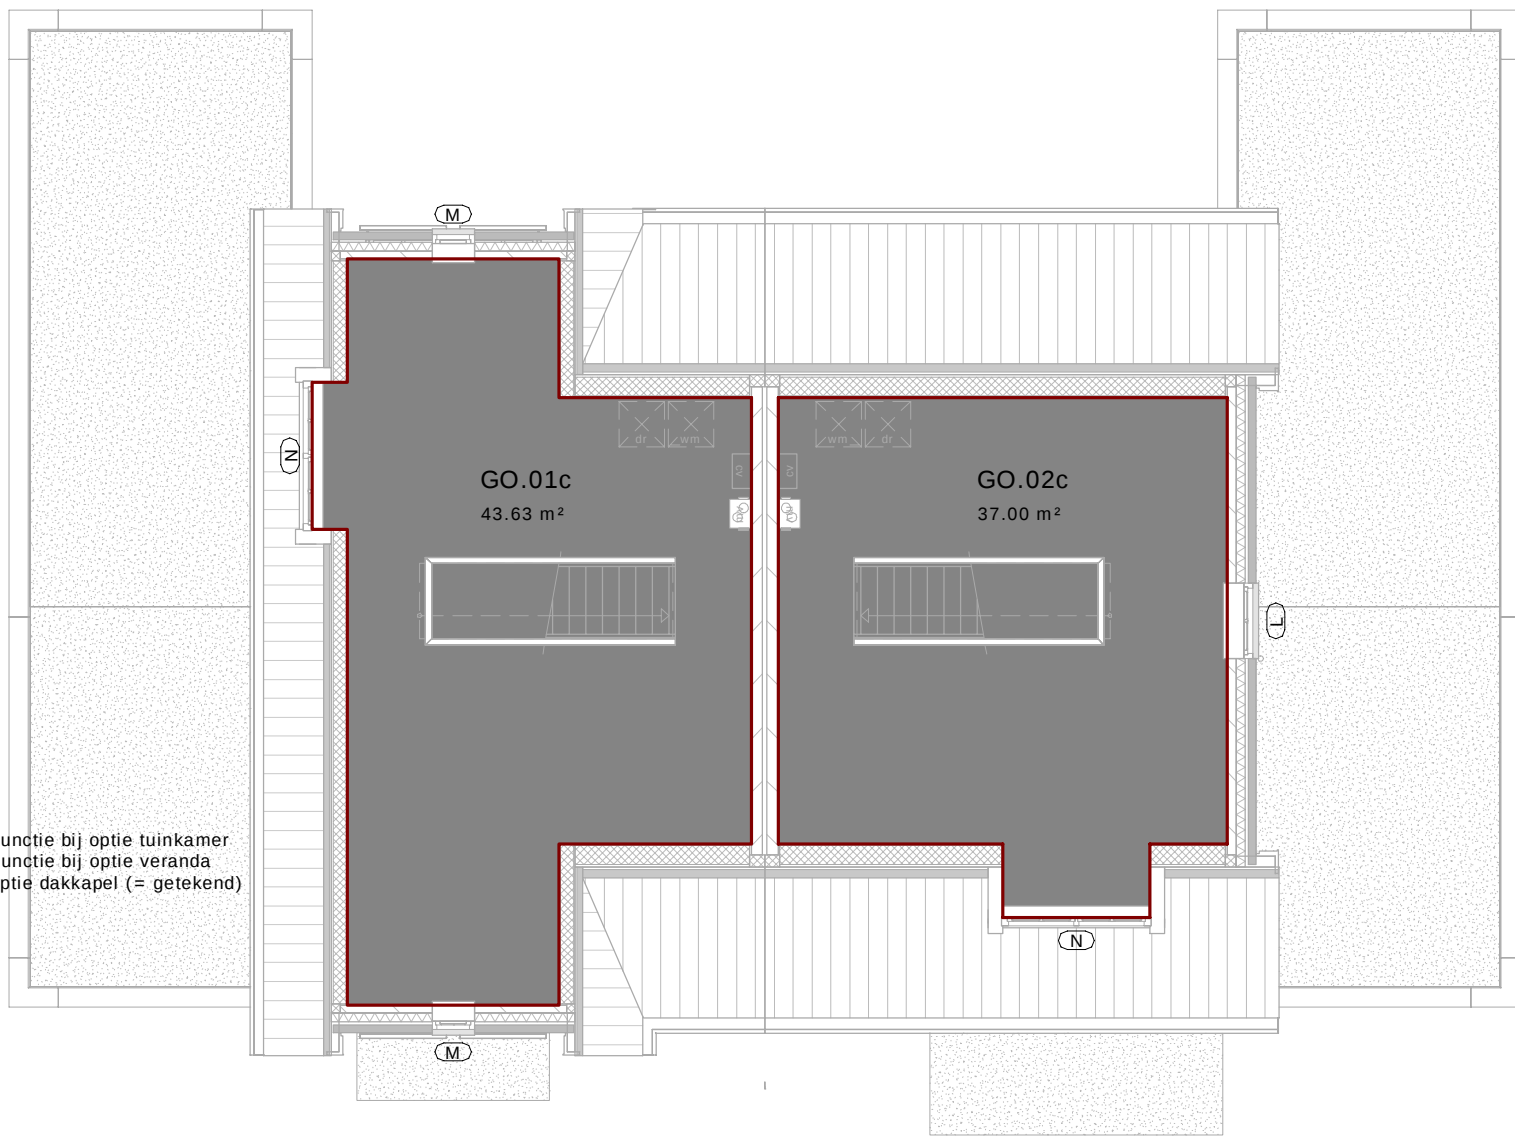
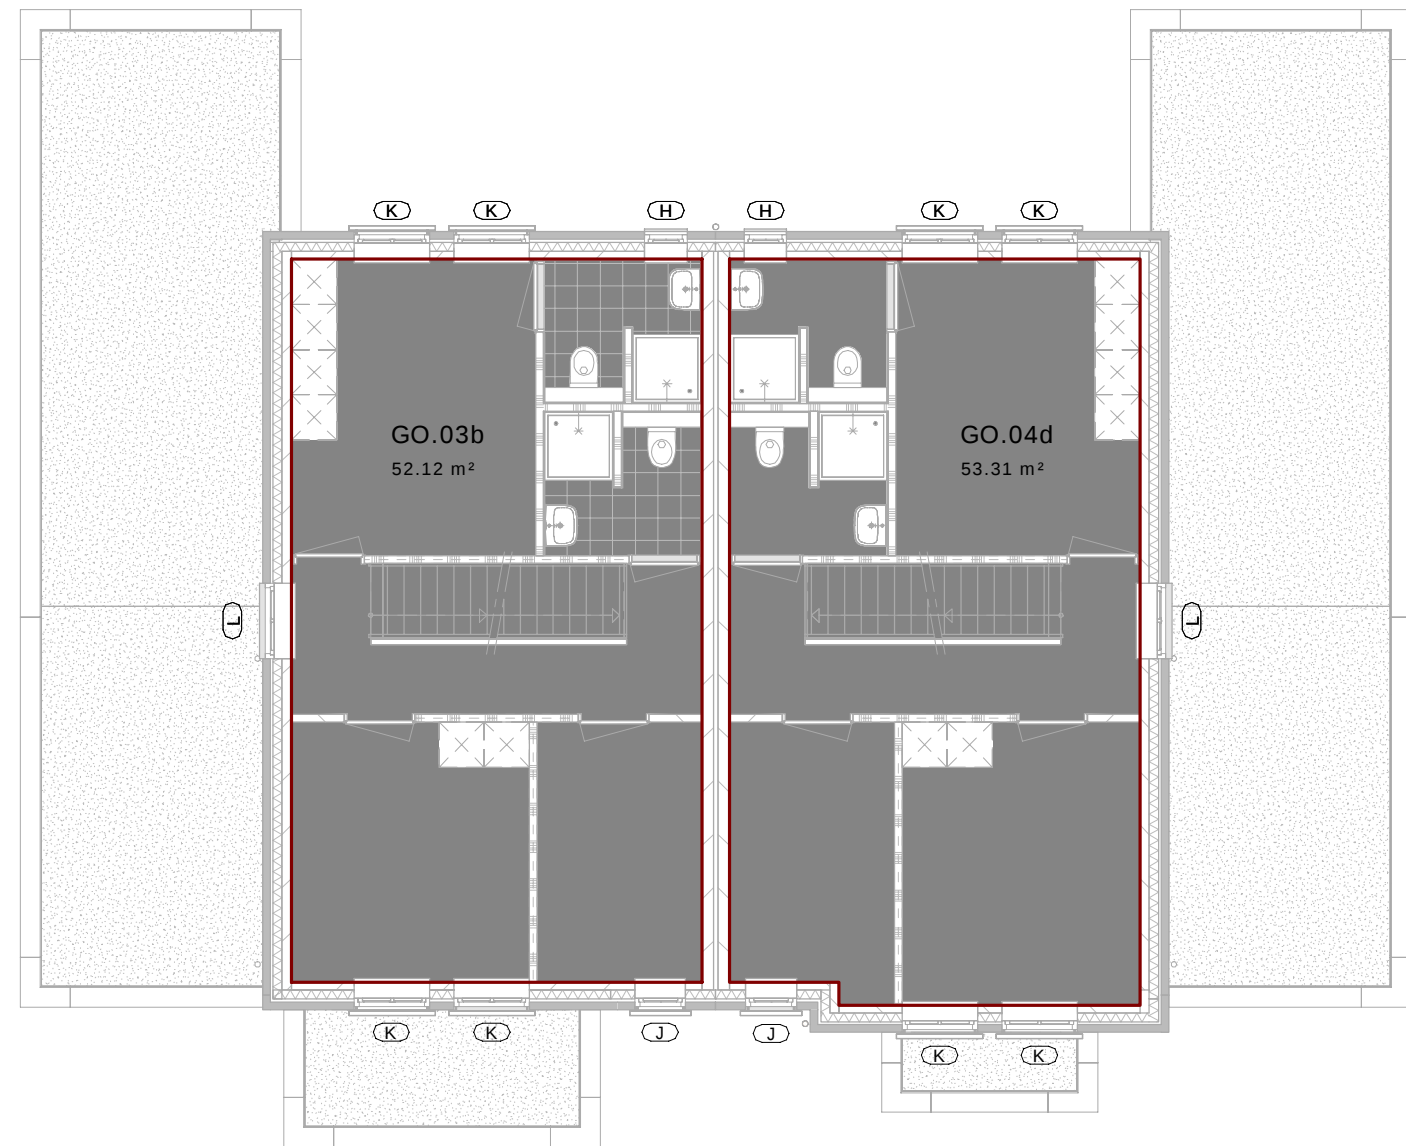
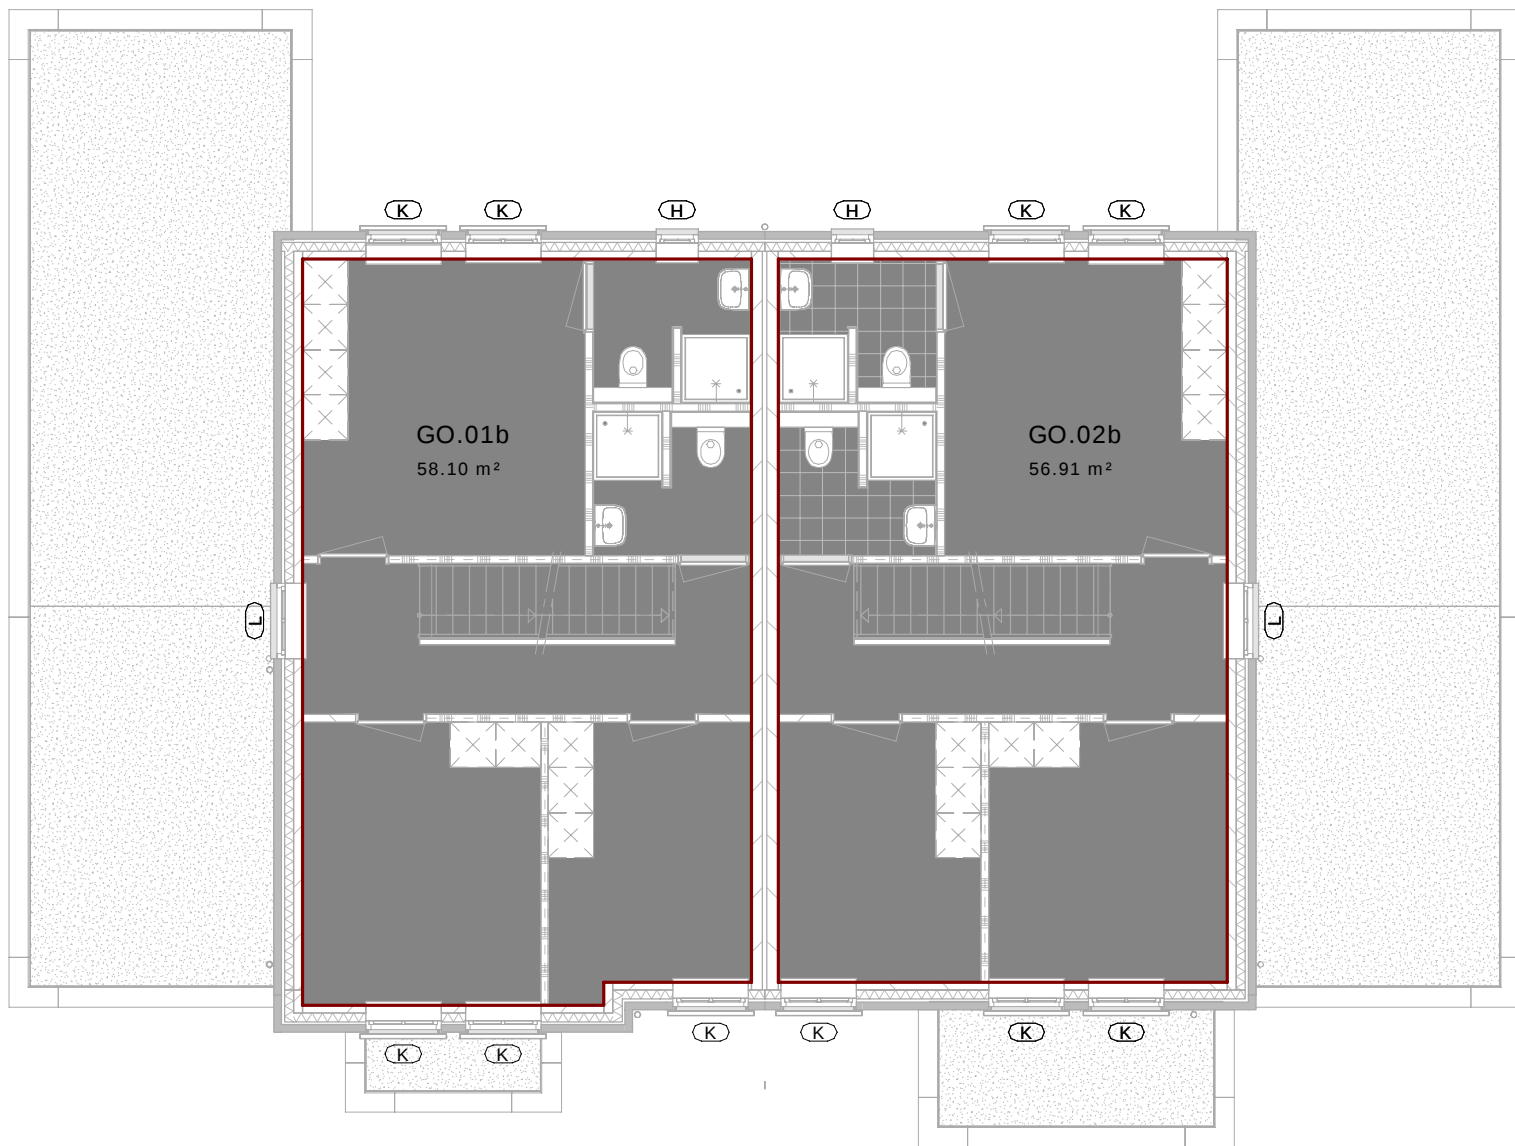


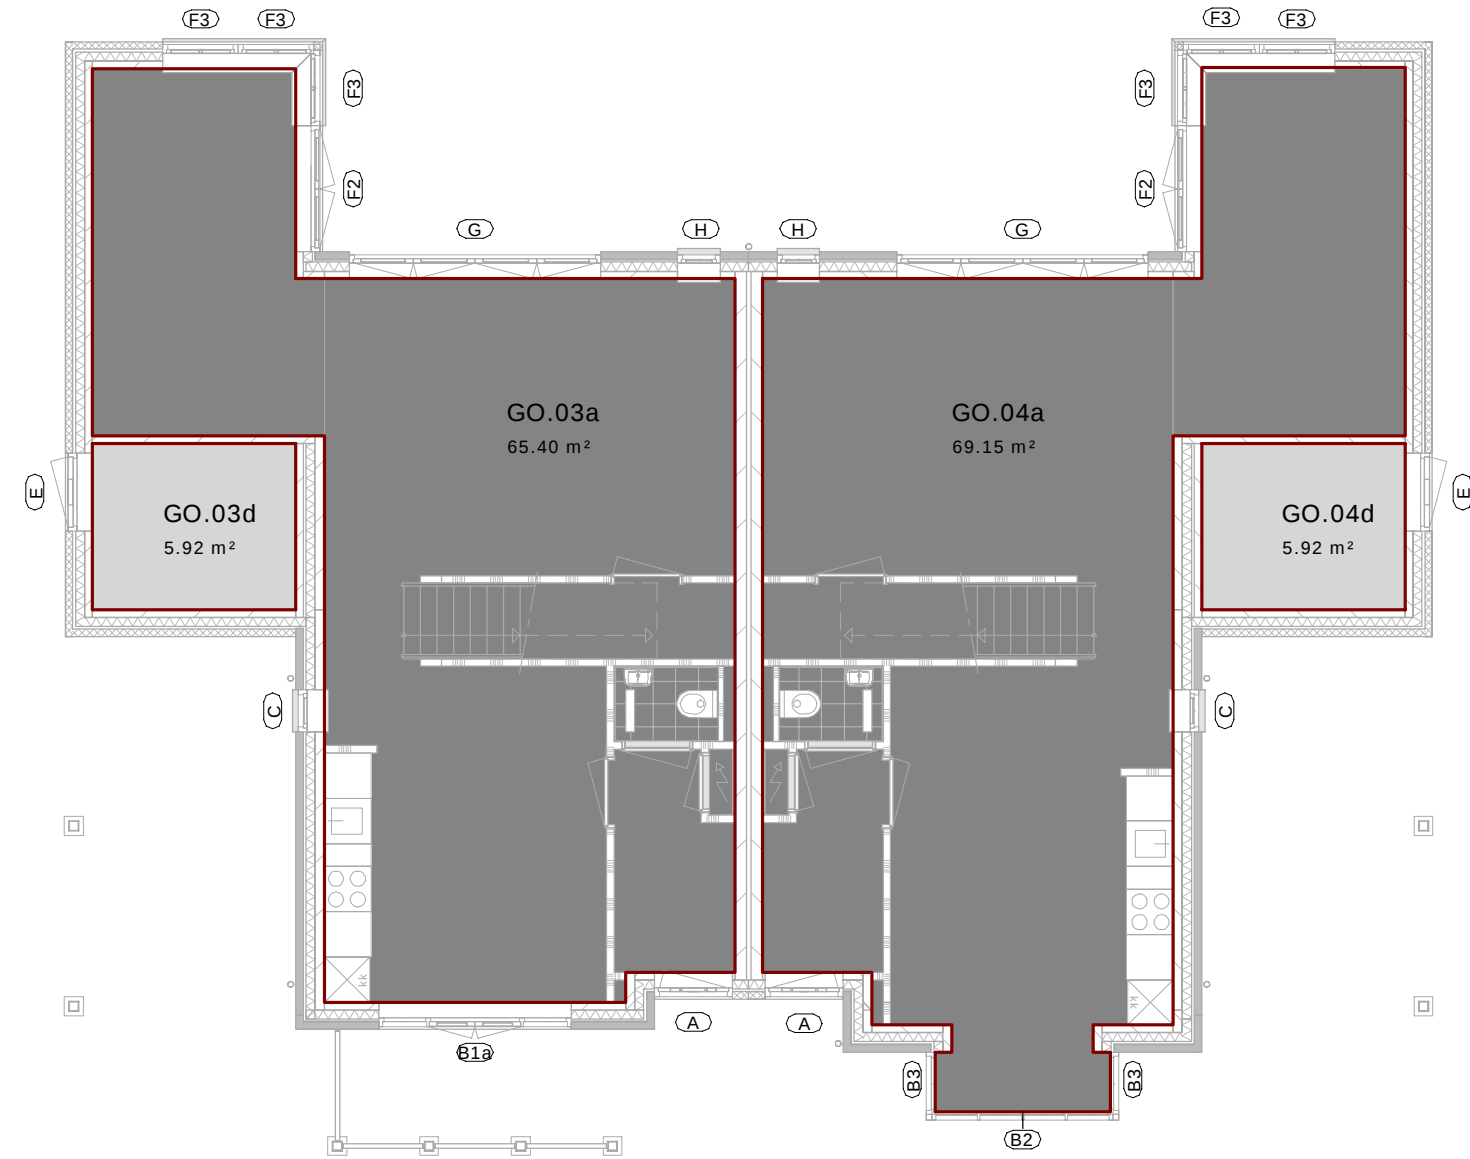

overige gebruiksfunctie bij optie tuinkamer
overige gebruiksfunctie bij optie veranda
woonfunctie bij optie dakkapel (= getekend)

overige gebruiksfunctie bij optie veranda
woonfunctie bij optie dakkapel (= getekend)

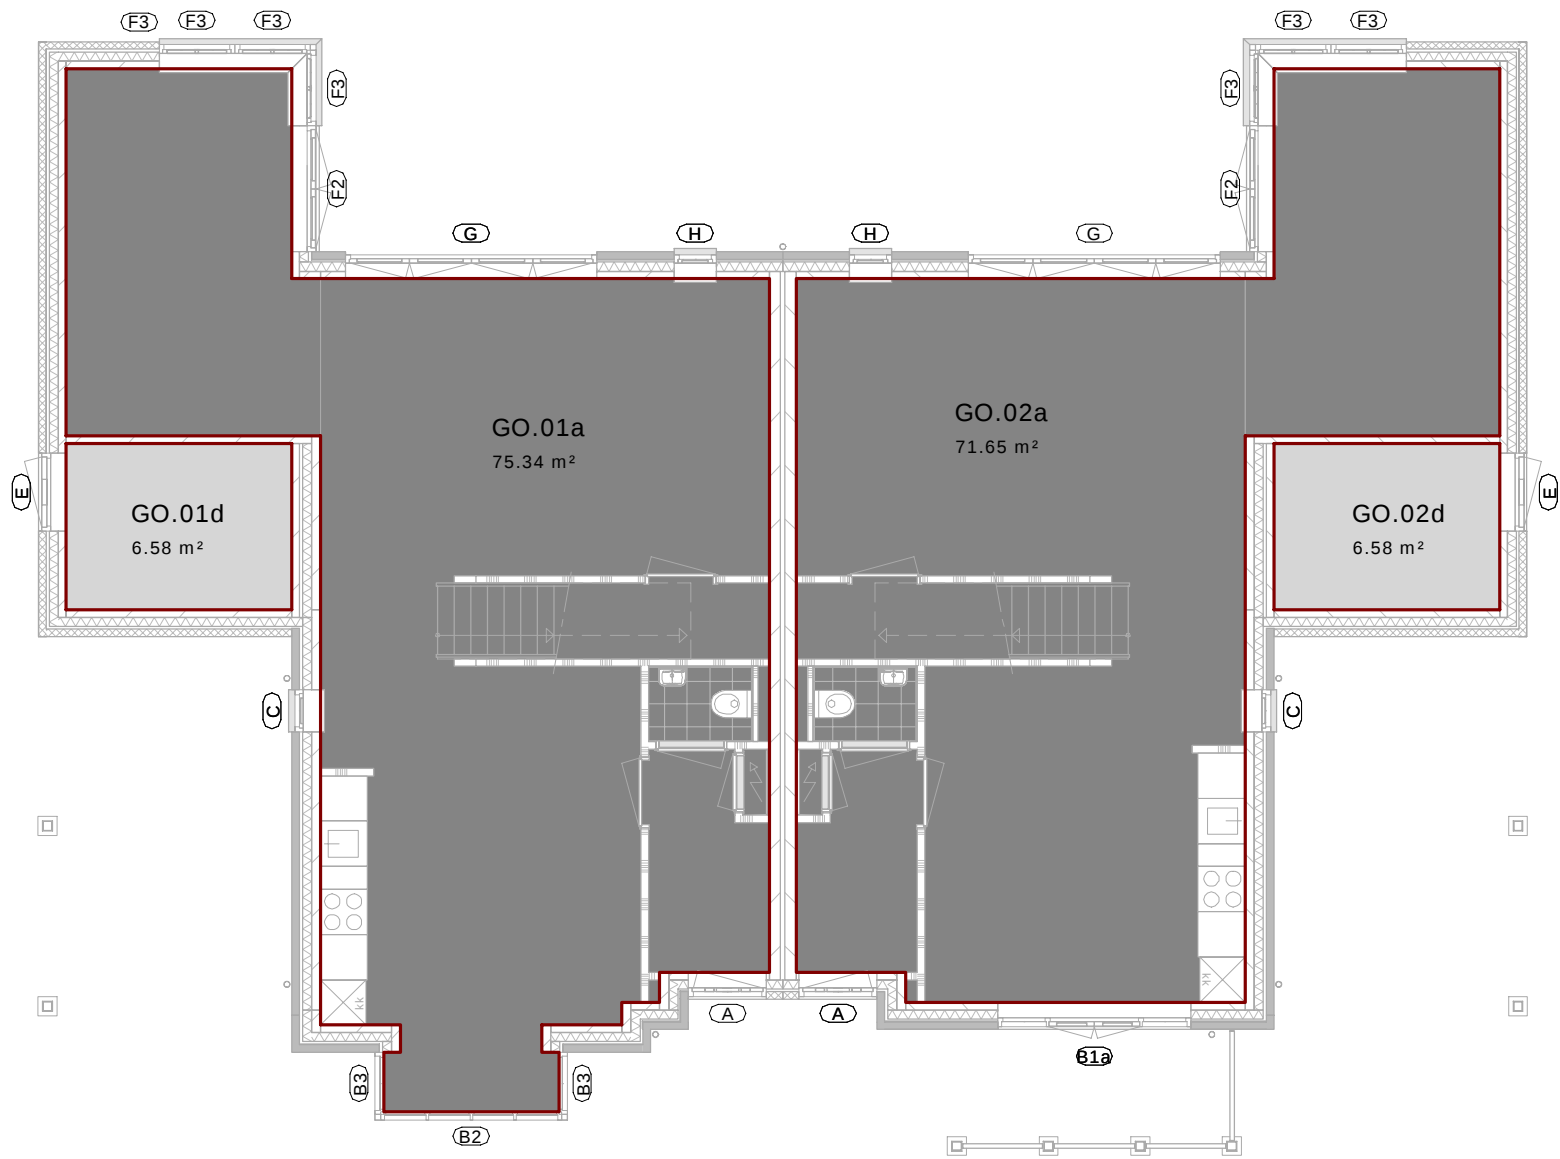

Gemeente Lisse
Behoort bij besluit van
burgemeester en
wethouders van Lisse

Zaaknummer: Z-19-033791

Datum: 18 april 2019

	status			TECHNISCH ONTWERP	
STOL <i>architecten</i> ■ Meer en Duin 5 2163 HA Lisse ■ Postbus 49 2170 AA Sassenheim ■ T 0252 21 69 62 F 0252 21 39 30 ■ E info@stolarchitecten.nl I www.stolarchitecten.nl	datum	28-05-2014	gewijzigd	-	
	tekenaar	MdJ	-	-	
	formaat	594x594	-	-	
	bestand	C:\Revit Local Files\2584_SA_RVT_03_MdJ STOL architecten.rvt			

werk : Nieuwbouw 4 woningen, Grevelingen fase 3 te Lisse
opdrachtgever : Van der Hulst Bouwprojecten B.V.
onderdeel : Technisch Ontwerp / Gebruiksoppervlak, opties

schaal	1:100
werknr.	2584
bladnr.	BB.03