

blad nr.	onderwerp	formaat	schaal	get	datum	wijziging_a	wijziging_b	wijziging_c	wijziging_d	wijziging_e
0.01		A3	1:5	m.g.	26-07-2018					
0.02		A3	1:5	m.g.	26-07-2018					
1.01		A3	1:5	m.g.	26-07-2018					
1.02		A3	1:5	m.g.	26-07-2018					
1.03		A3	1:5	m.g.	26-07-2018					
1.04		A3	1:5	m.g.	26-07-2018					
1.05		A3	1:5	m.g.	26-07-2018					
1.06		A3	1:5	m.g.	26-07-2018					
1.07		A3	1:5	m.g.	26-07-2018					
2.01		A3	1:5	m.g.	26-07-2018					
2.02		A3	1:5	m.g.	26-07-2018					
3.01		A3	1:5	m.g.	26-07-2018					
3.02		A3	1:5	m.g.	26-07-2018					
3.03		A3	1:5	m.g.	26-07-2018					
3.04		A3	1:5	m.g.	26-07-2018					



Gemeente Lisse

Behoort bij besluit van
burgemeester en
wethouders van Lisse

Zaaknummer: Z-18-052994



Datum: 18 april 2019



project
NIEUWBOUW
woningen FASE 1 GREVELINGEN 2 te Lisse

omschrijving
principe details

opdrachtgever	schaal 1:5	gewijzigd	projectnummer 5162_00
formaat A3	status OMGEVINGSVERGUNNING		tekeningnummer A-N0401
getekend m.g.	datum 26-07-2018		

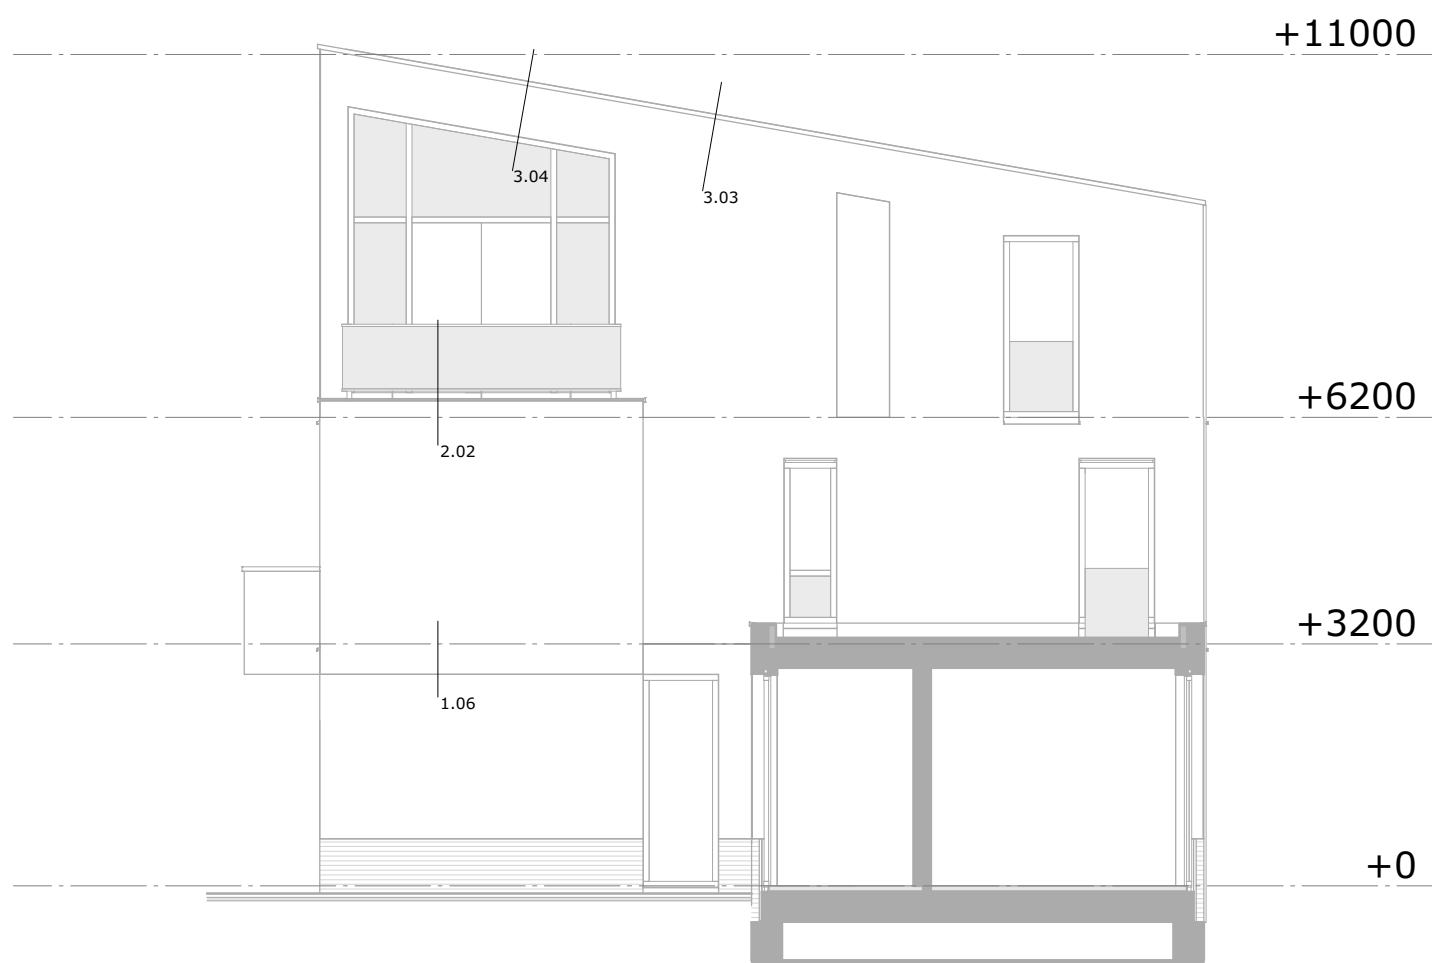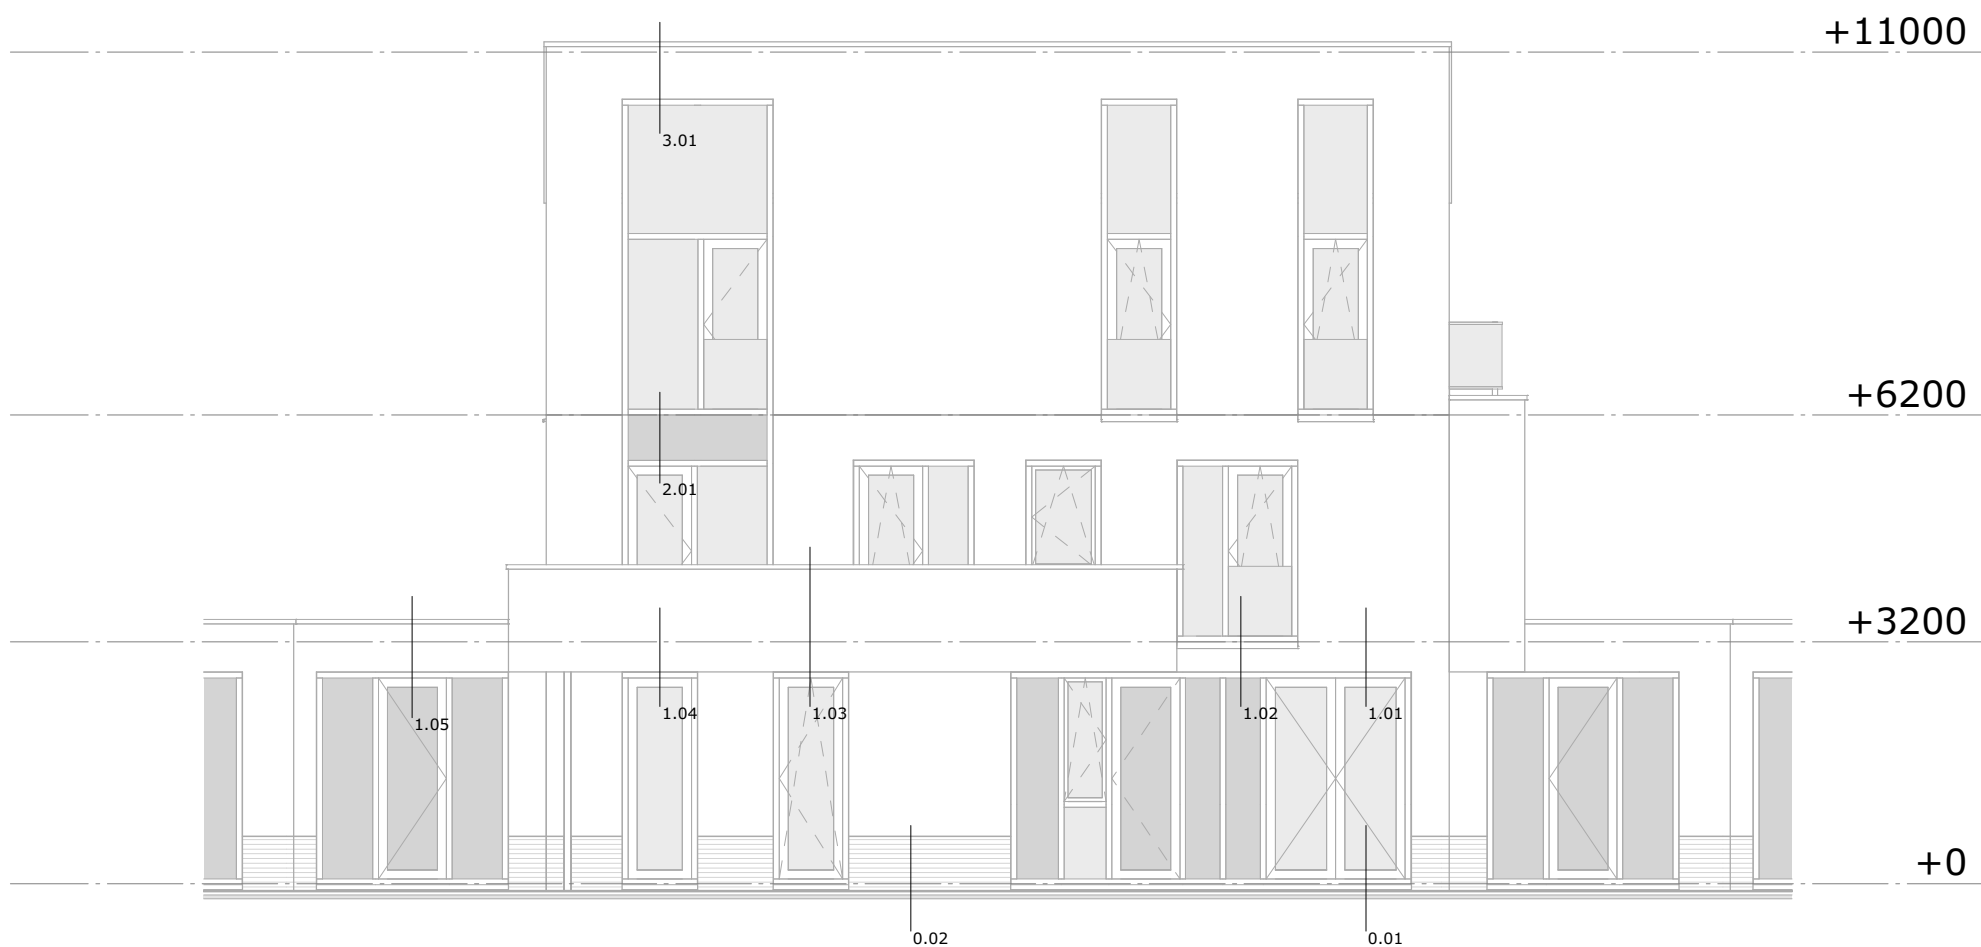

formaat
A3

getekend
m.g.



schaal
1:100

datum
26-07-2018

gewijzigd

projectnummer
5162_00

detailnummer
0.00C1

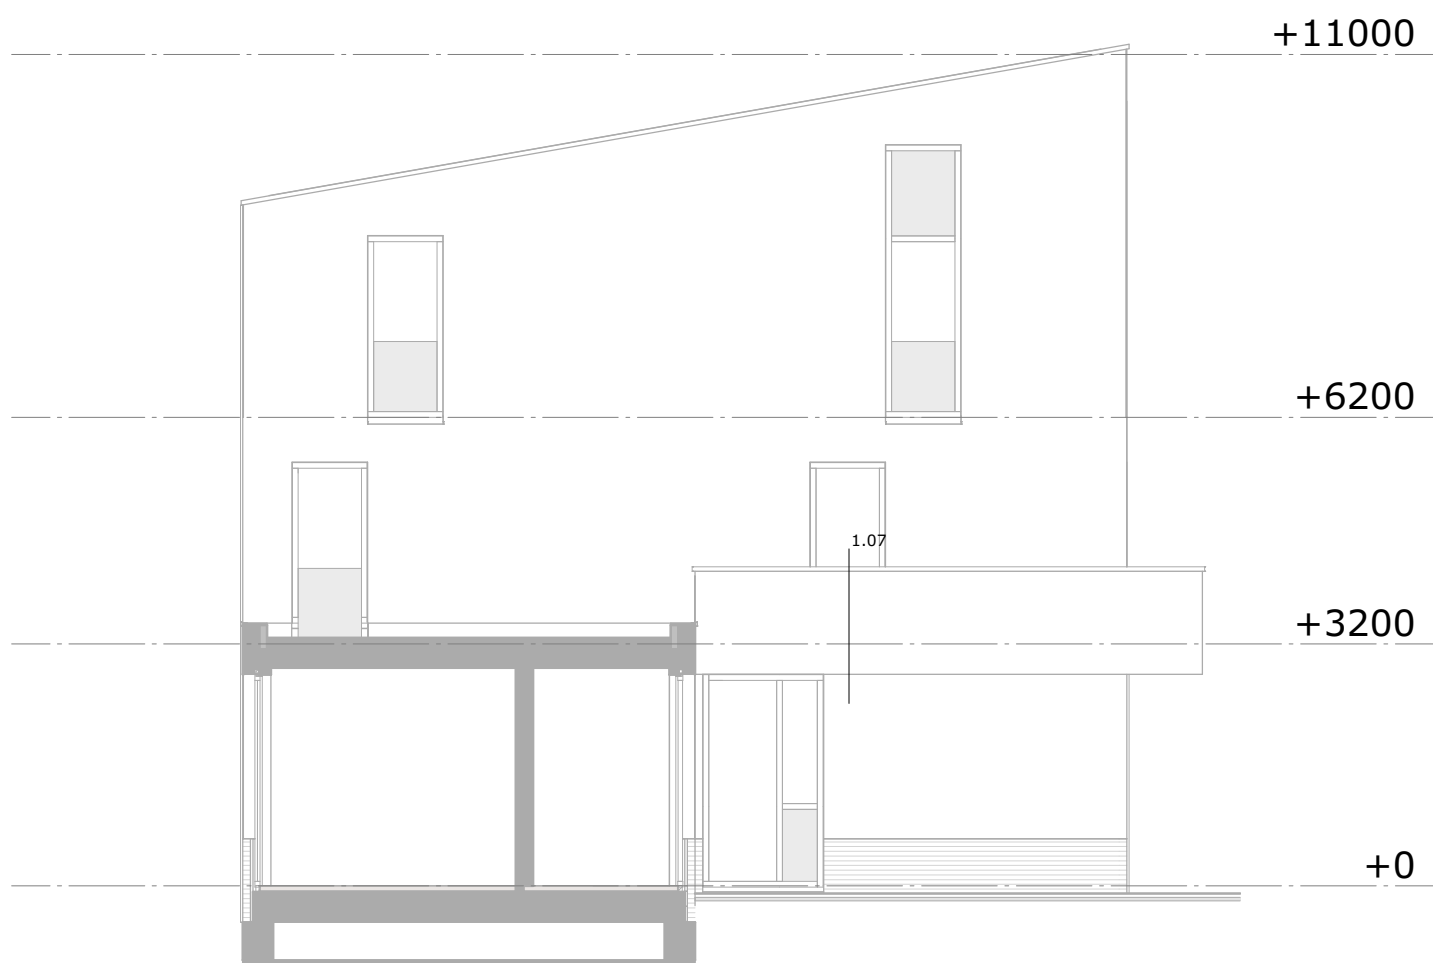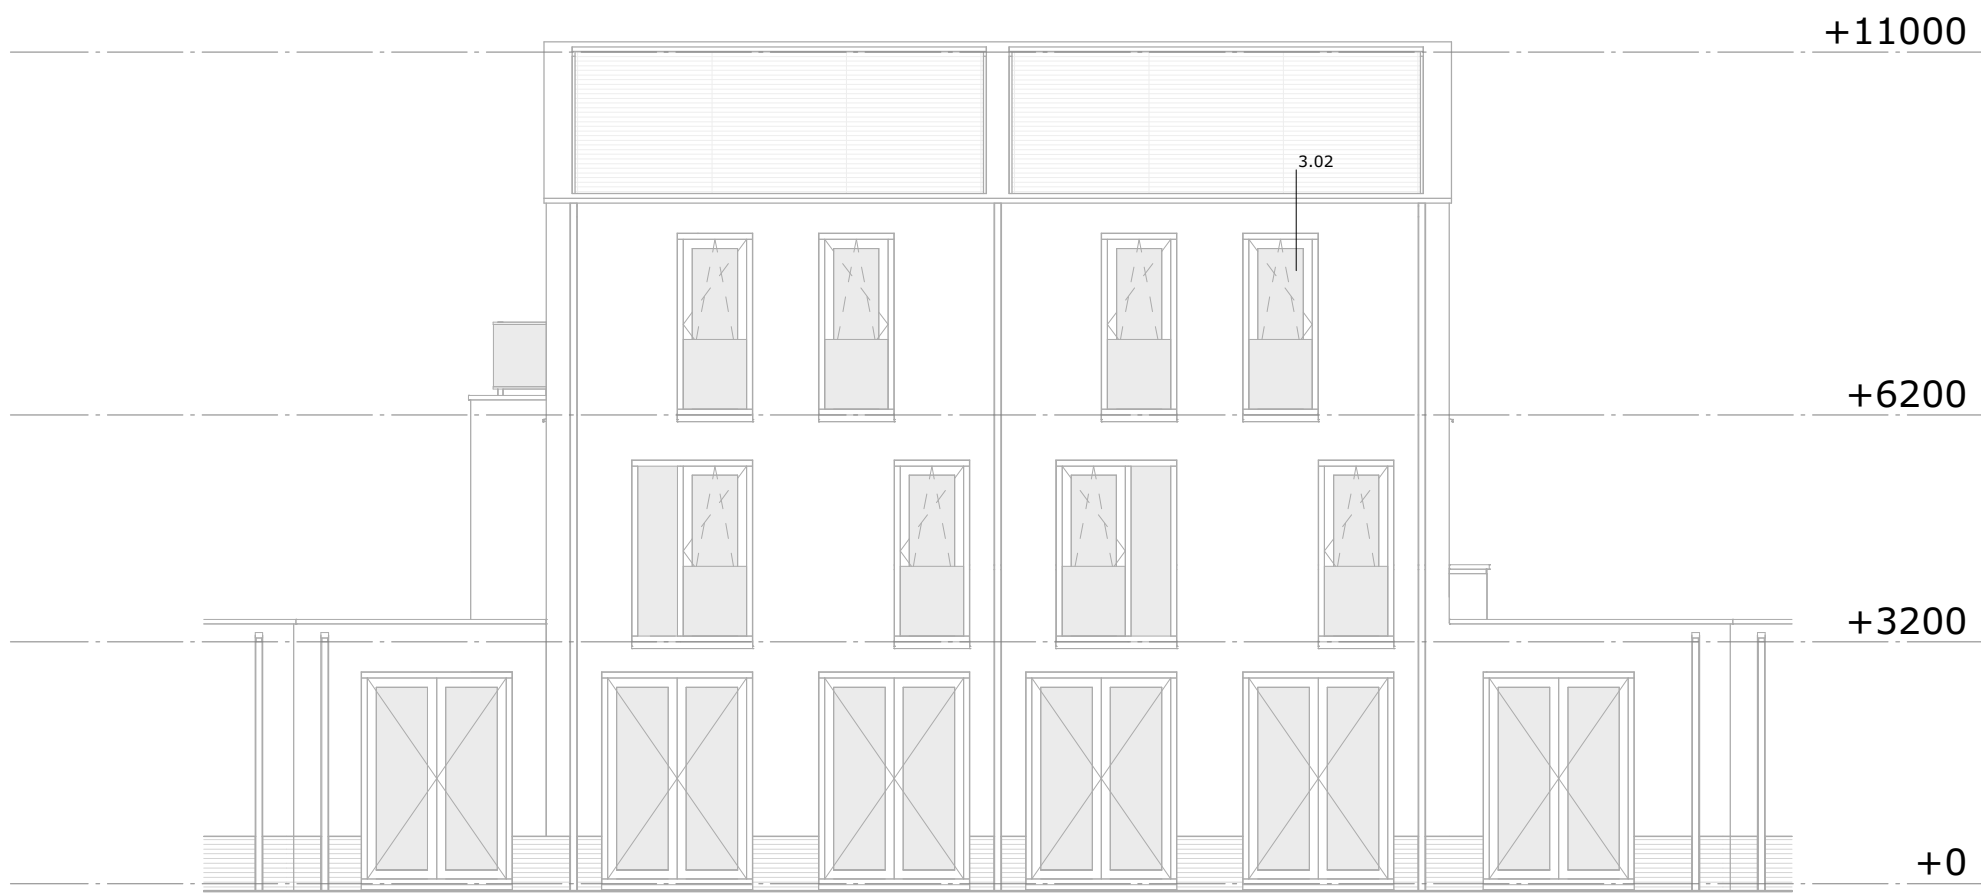

formaat
A3

getekend
m.g.


schaal
1:100

datum
26-07-2018

gewijzigd

projectnummer
5162_00

detailnummer
0.00C2

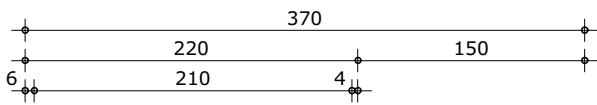

STO-stucwerk, wit
isolatie 210mm

detaillering STO-gevelstucwerk
volgens opgave Sto Isoned bv

▽ +625

20

open stootvoeg

metselwerk plint

harde isolatie, d=85

open stootvoeg

kalkzandsteen, d=150mm

afwerkvloer 70mm
geïsoleerde systeemvloer
Rc=6,5m2K/W

vloerafwerking (gestippeld)

+0

maaiveld

foamband

70

400


470

open stootvoeg

▽ -480

folie

funderingsbalk
vlg. opgave constructeur

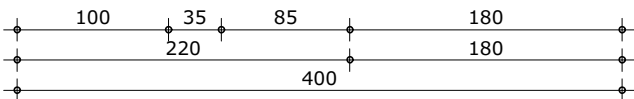

formaat
A3

getekend
m.g.


schaal
1:5

datum
26-07-2018

gewijzigd

projectnummer
5162_00

detailnummer
0.02

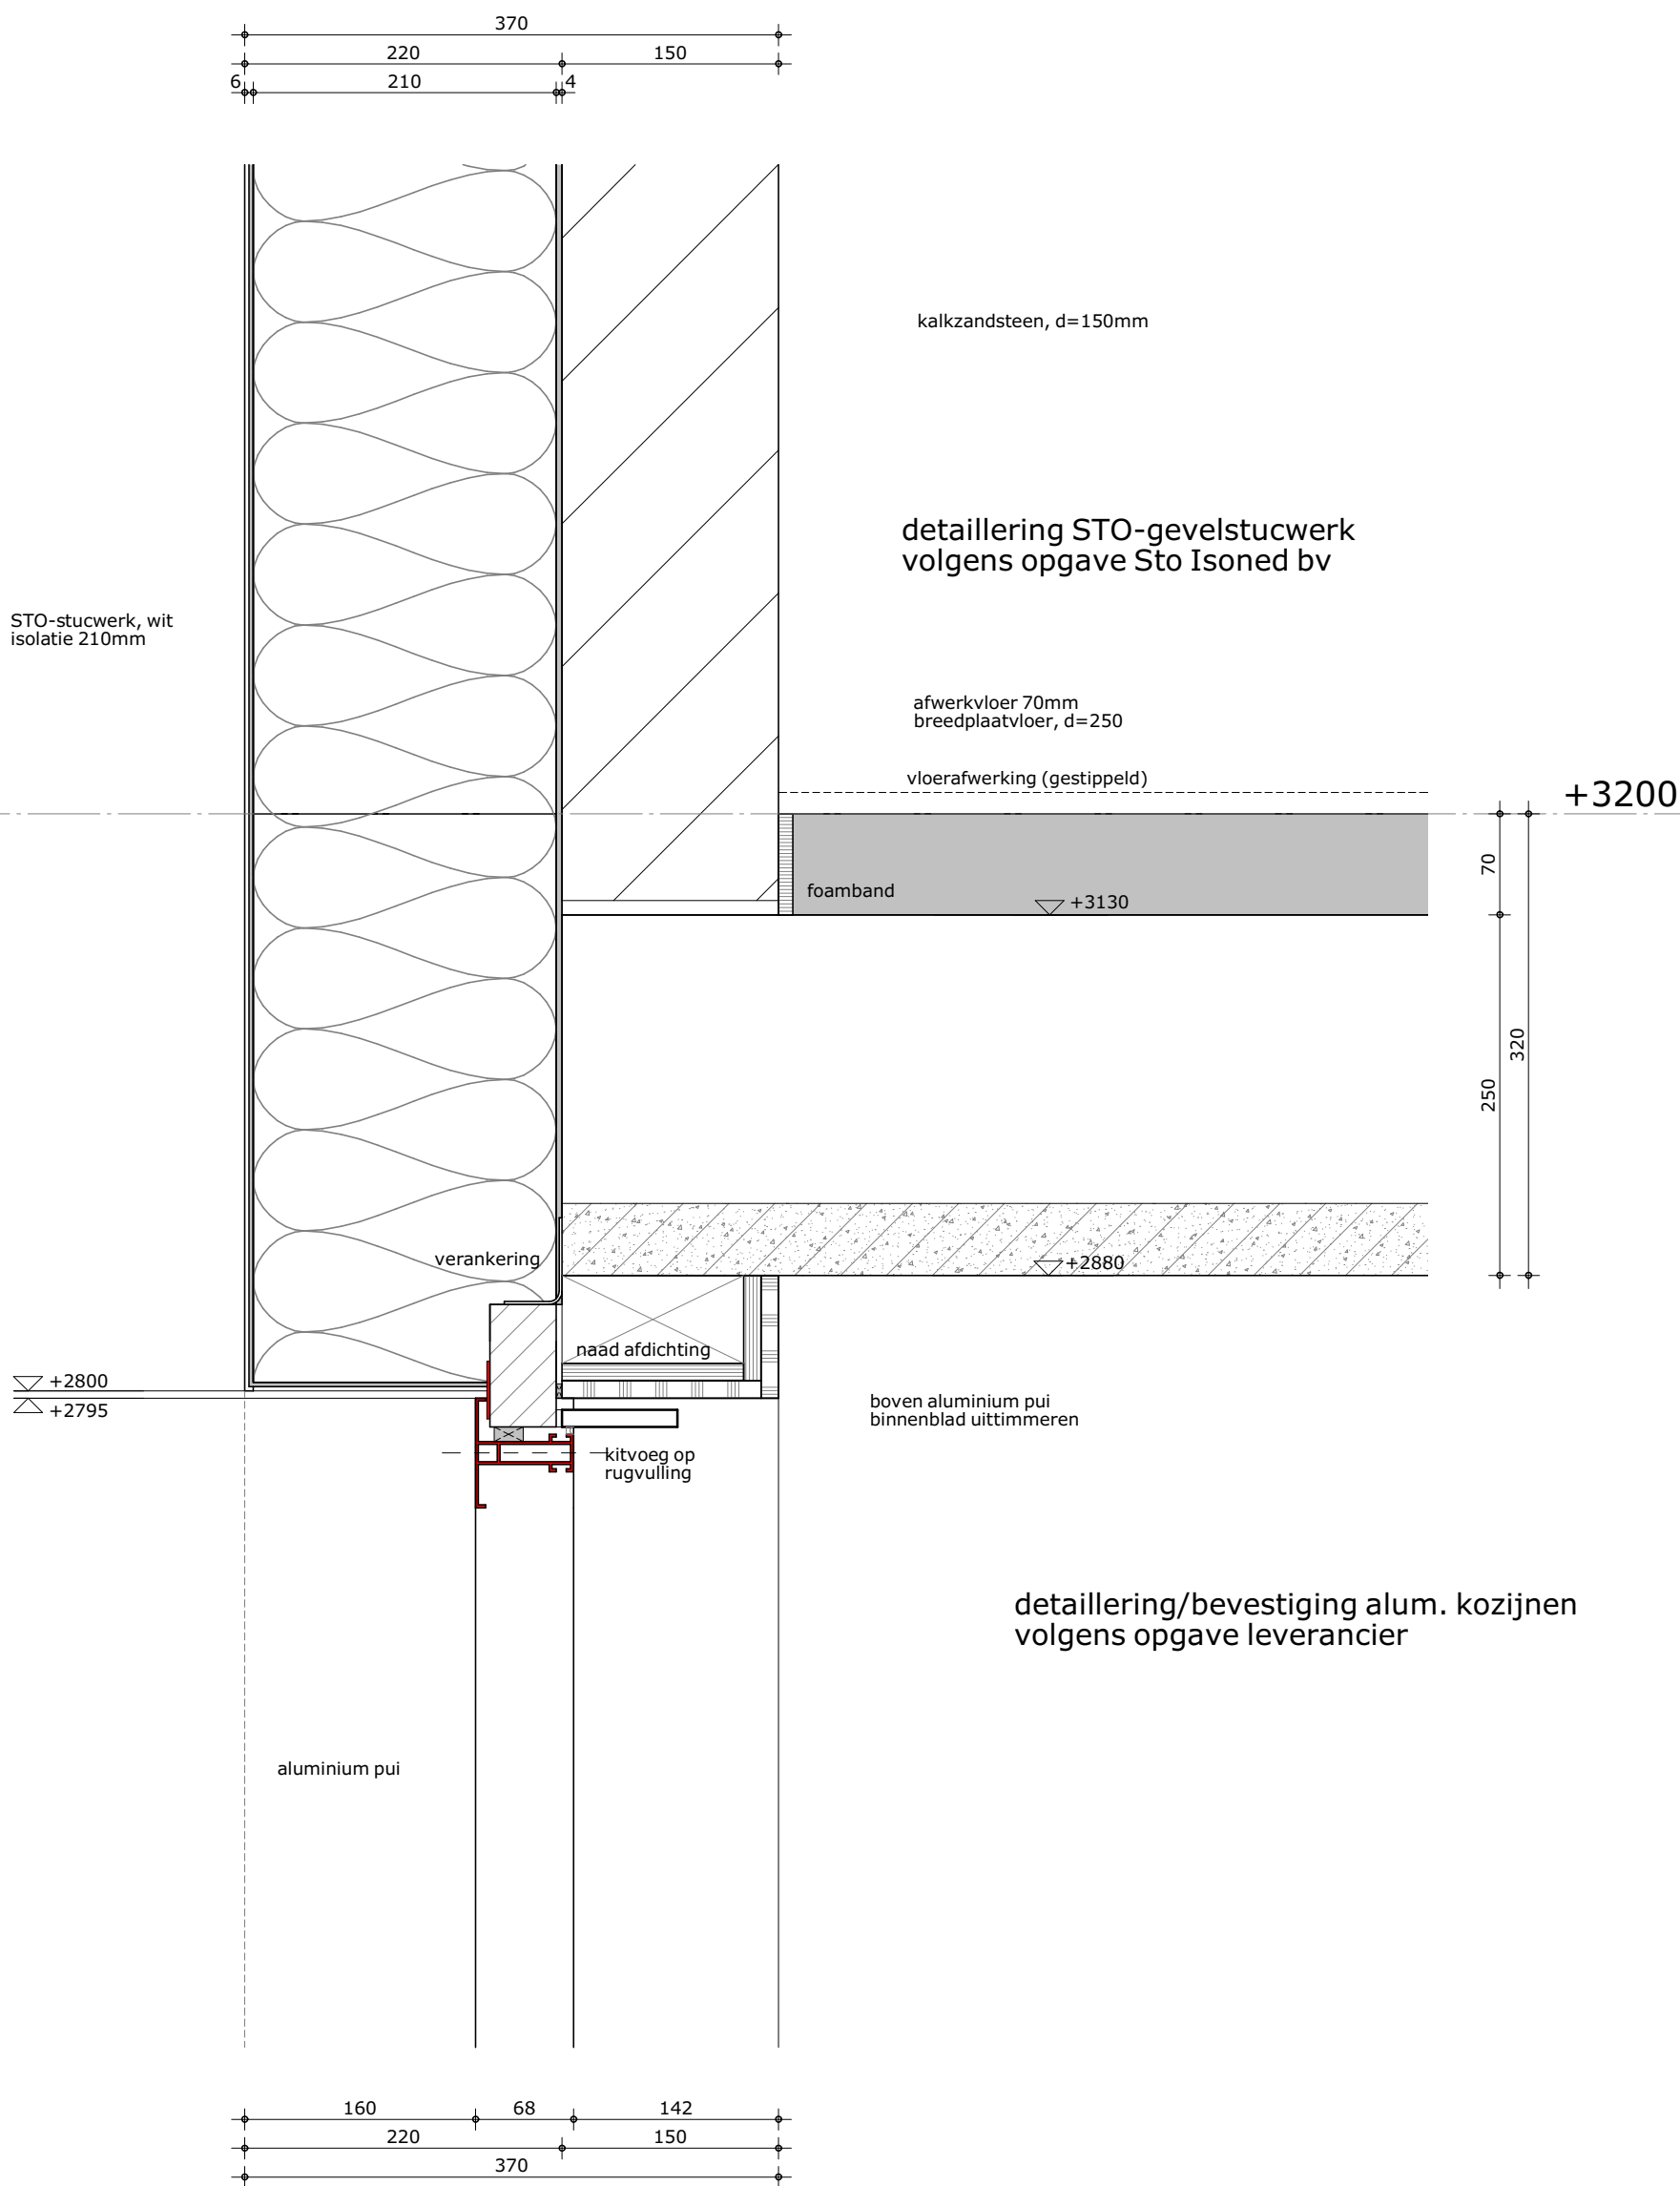

formaat
A3

getekend
m.g.


schaal
1:5

datum
26-07-2018


gewijzigd

projectnummer
5162_00

detailnummer
1.01

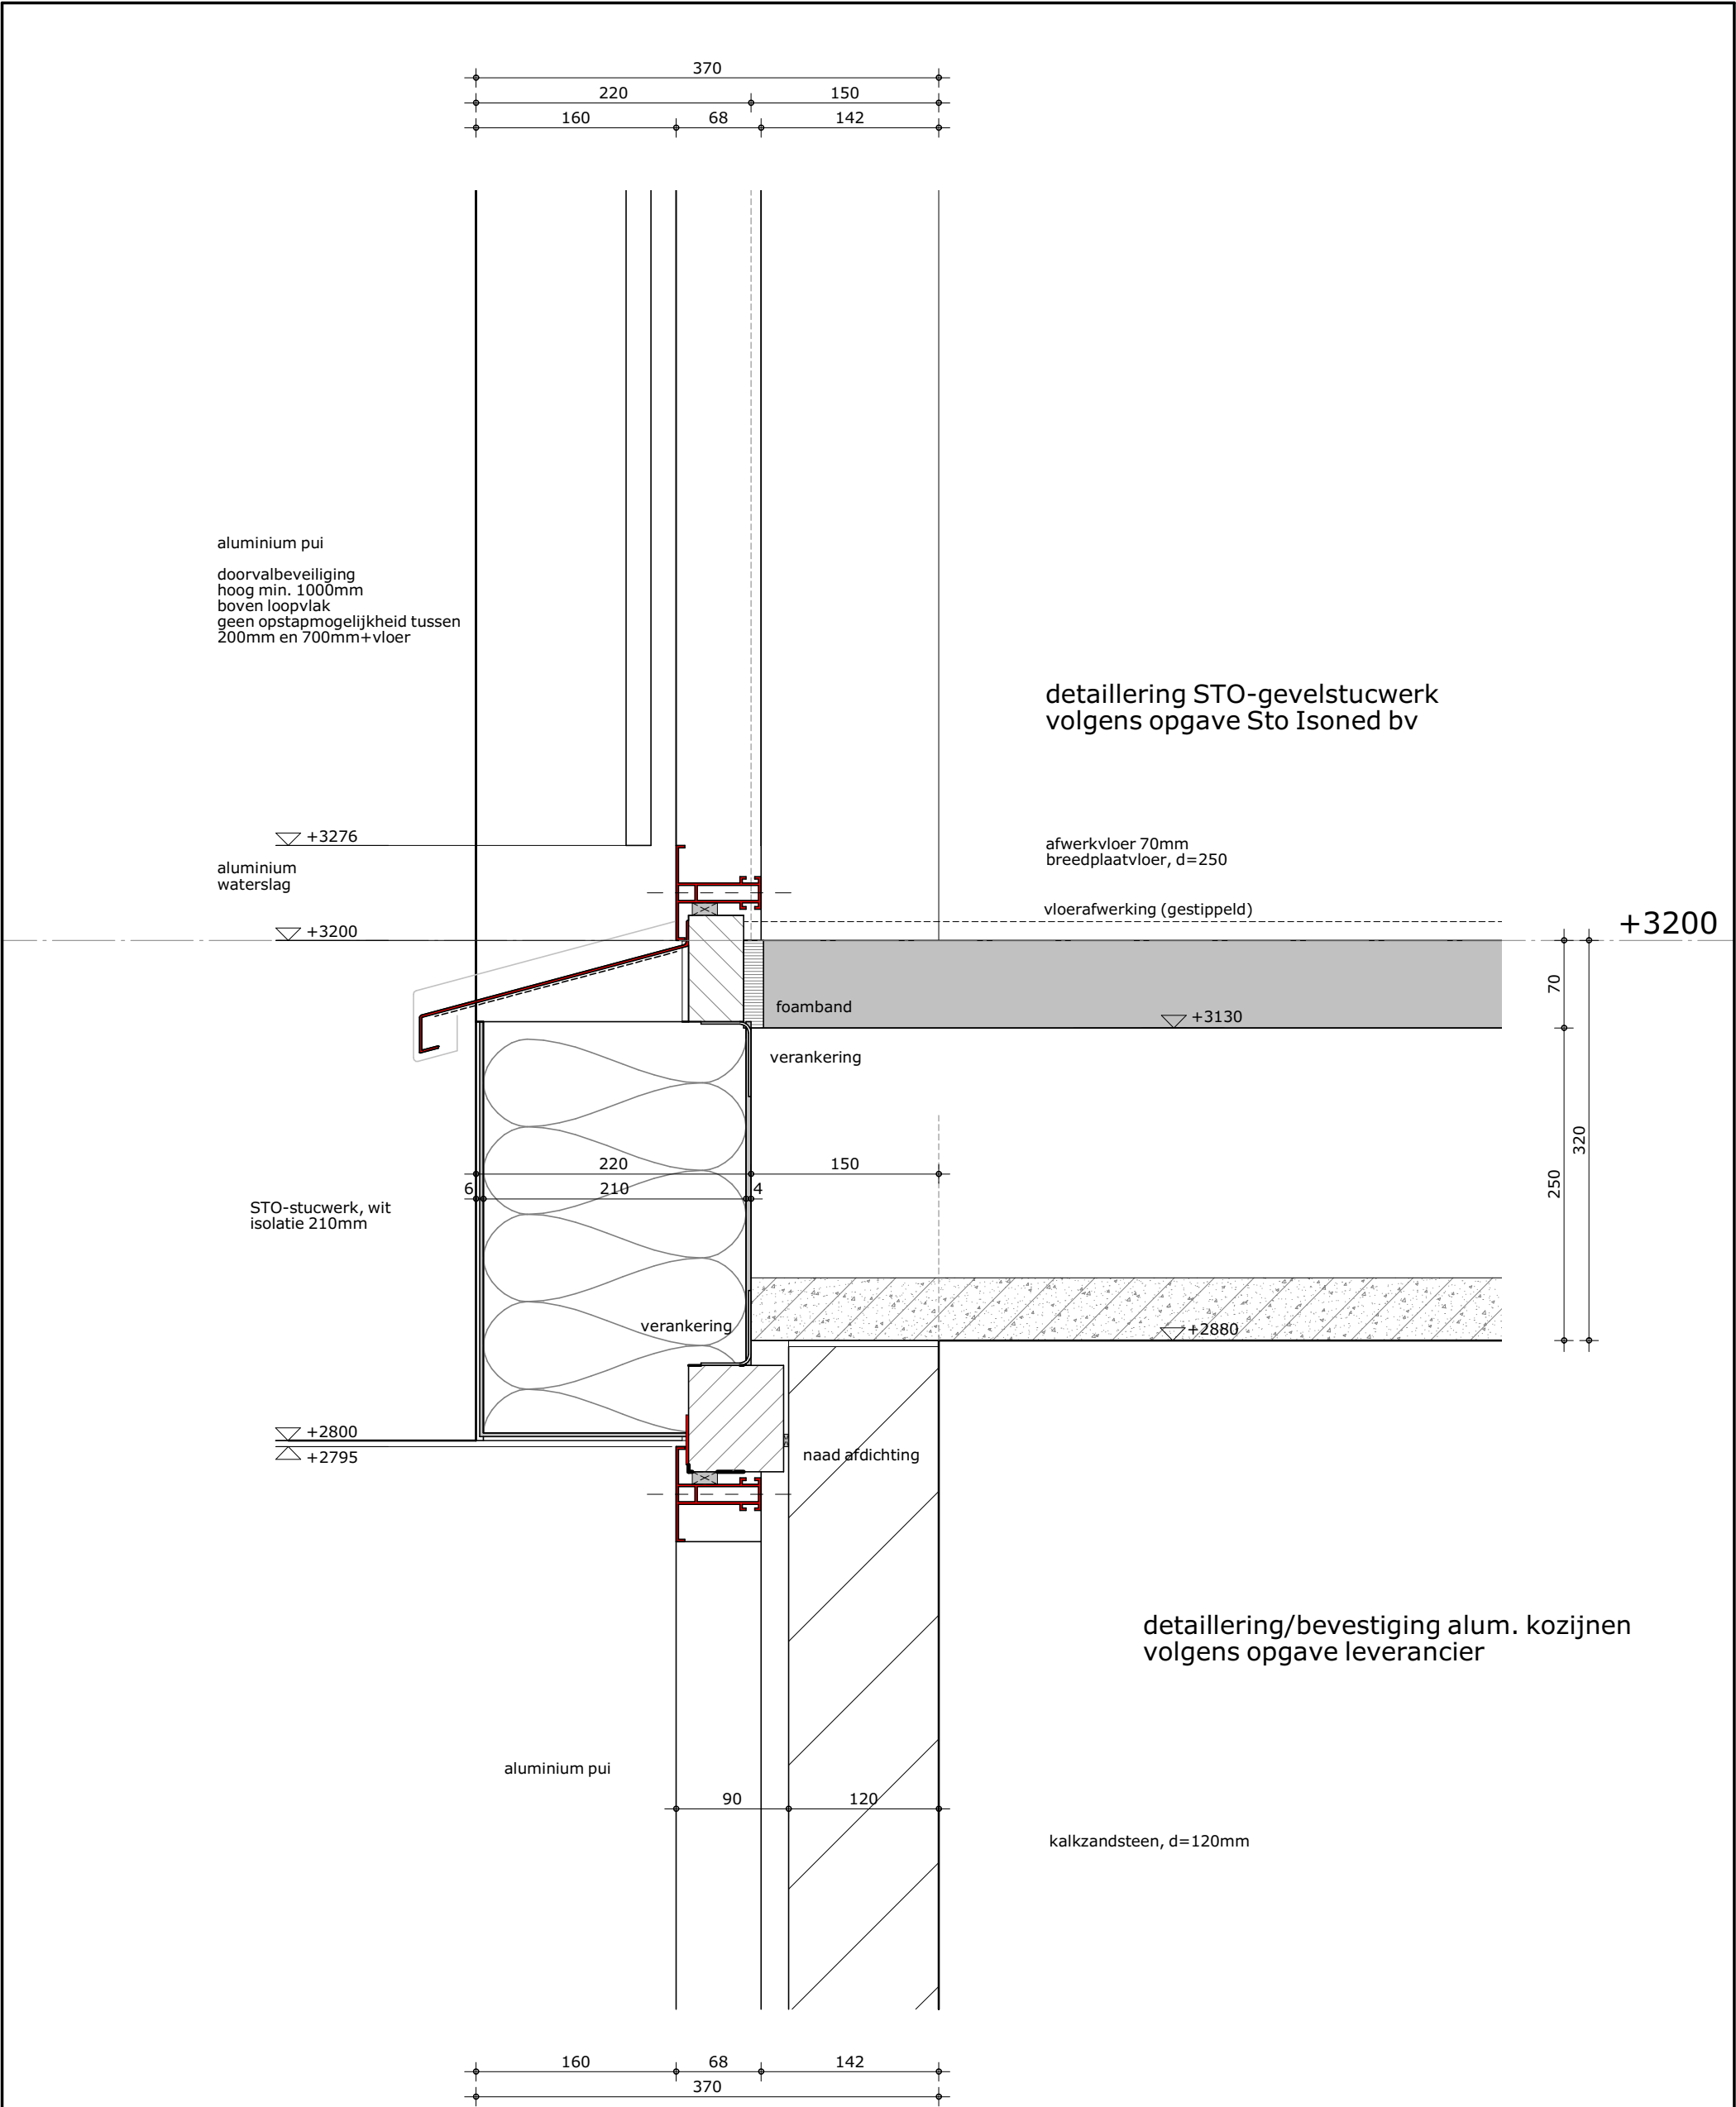

formaat A3	schaal 1:5	gewijzigd	projectnummer 5162_00
getekend m.g.	datum 26-07-2018		detailnummer 1.02

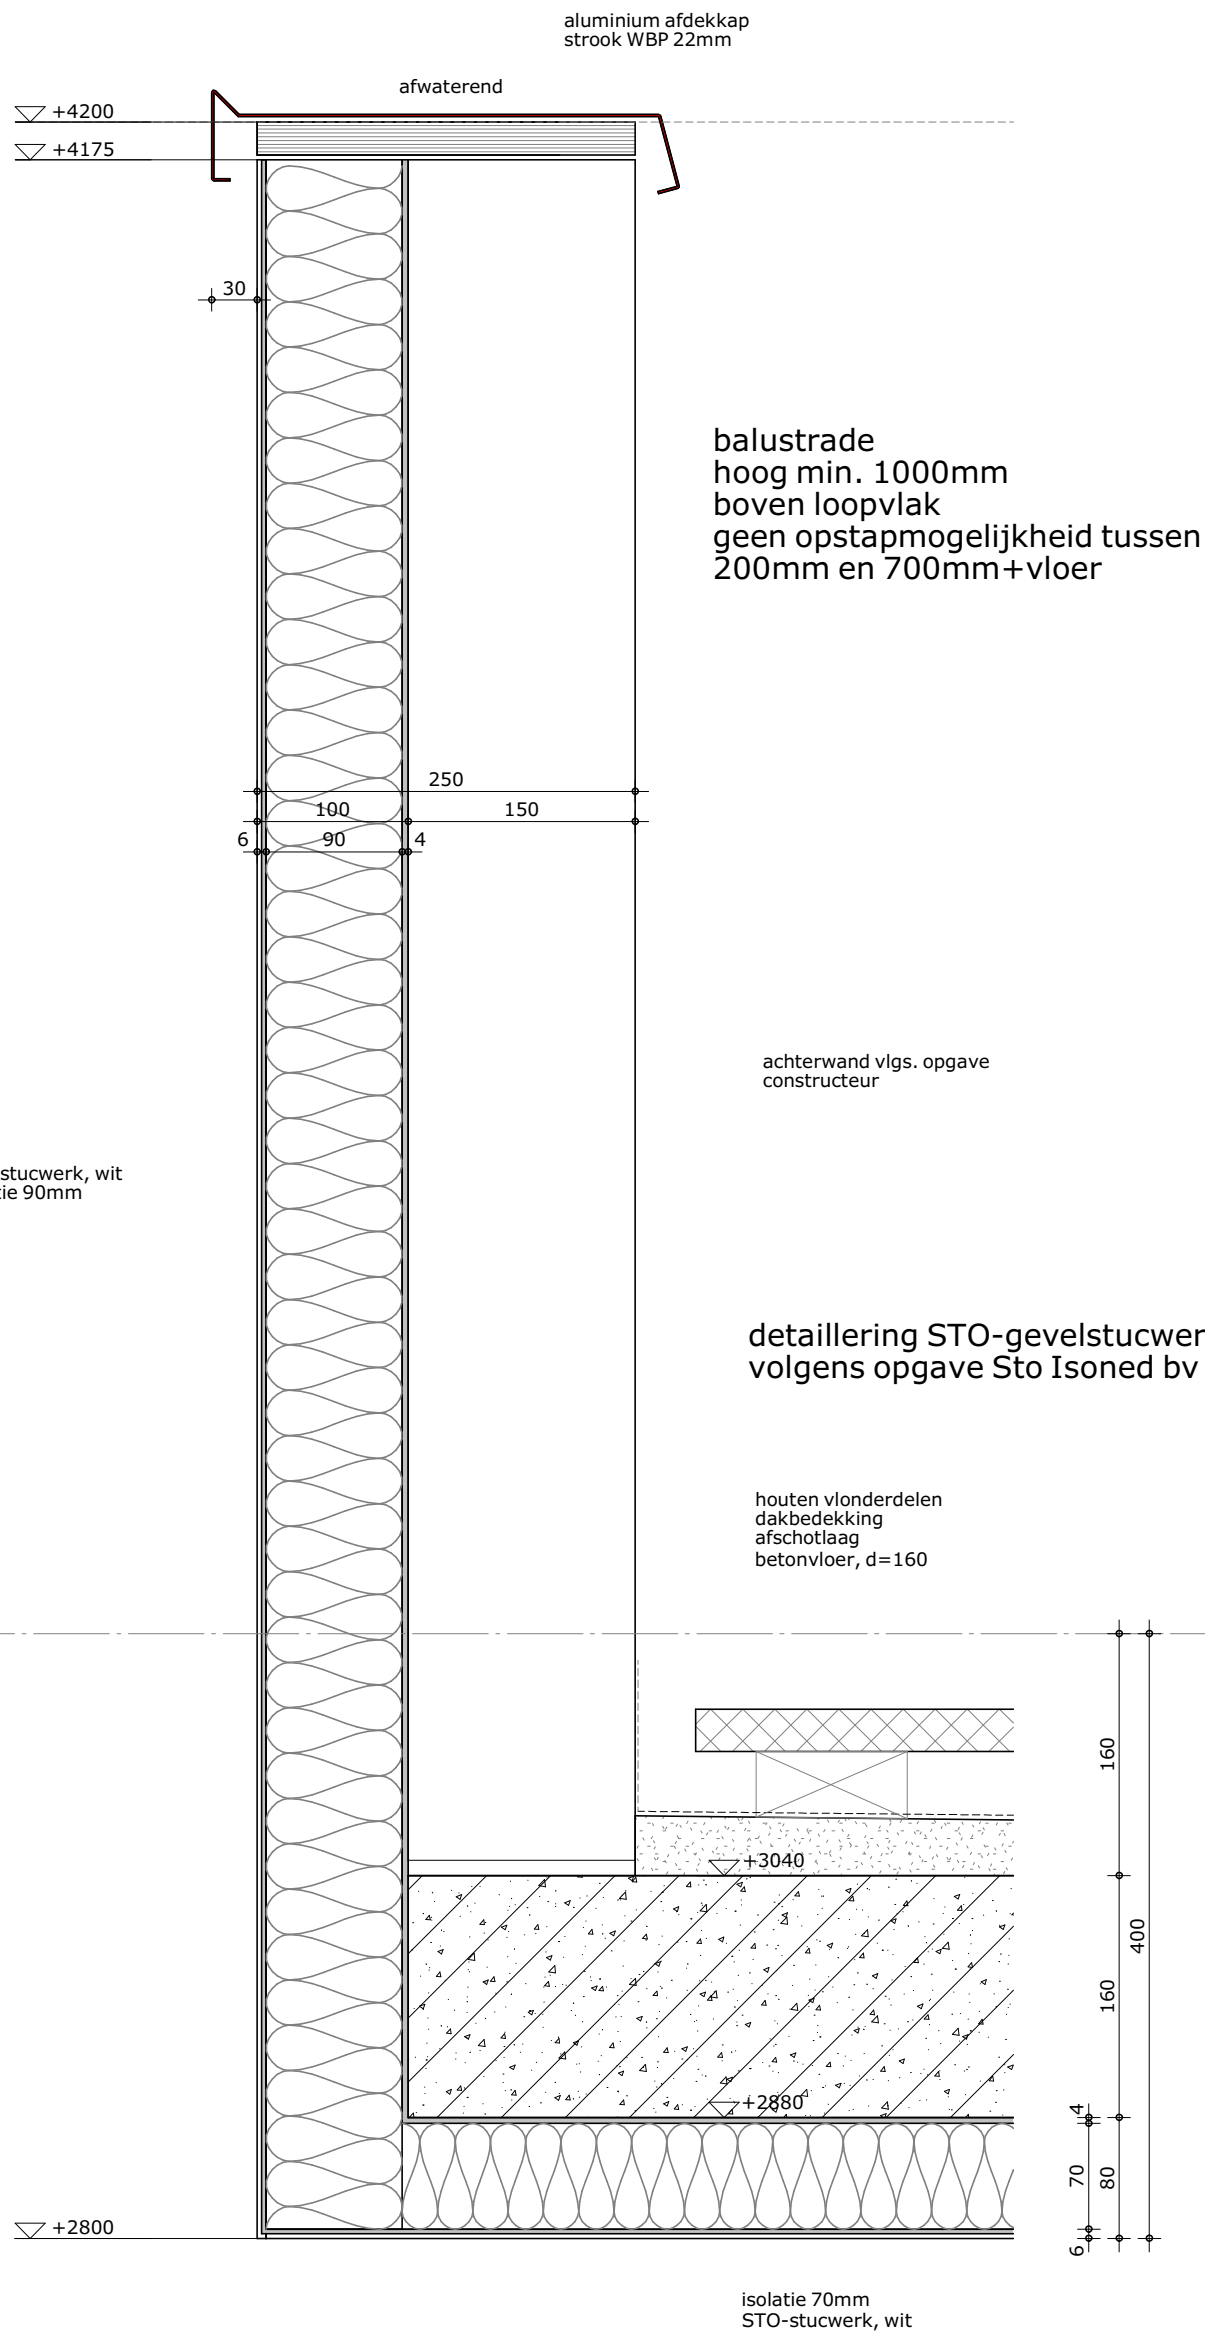

formaat
A3

getekend
m.g.



schaal
1:5

datum
26-07-2018

gewijzigd

projectnummer
5162_00

detailnummer
1.03

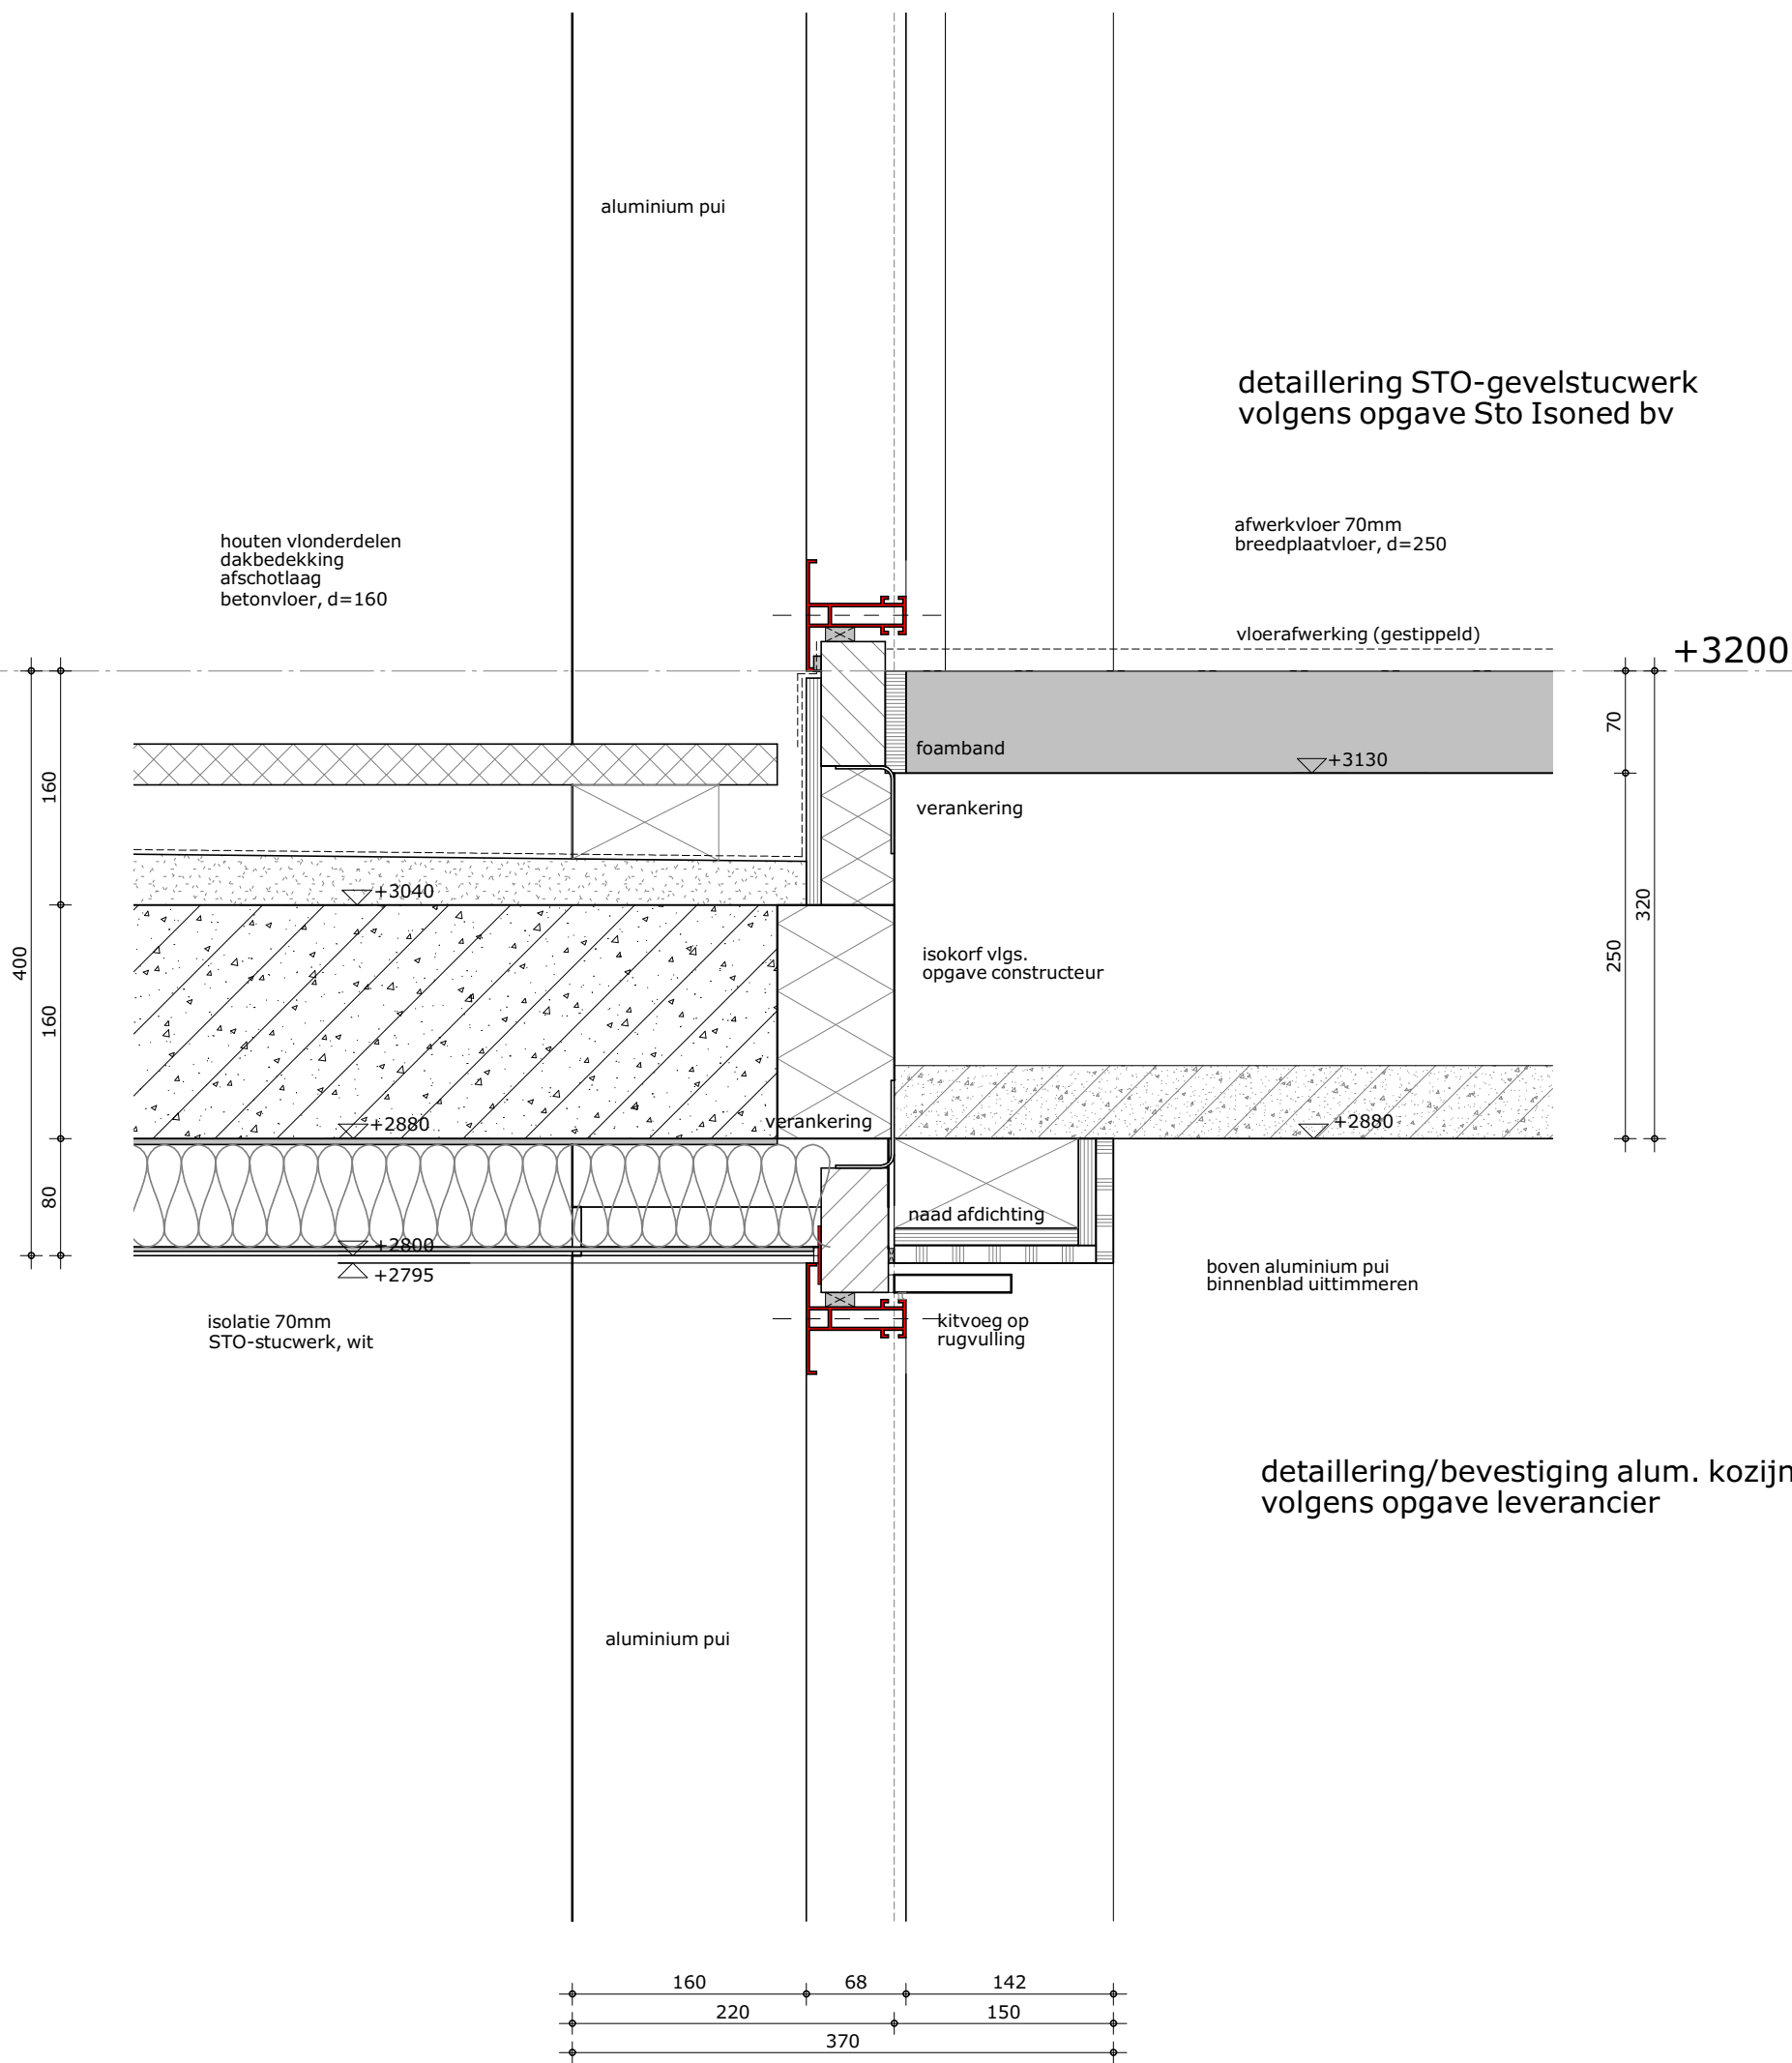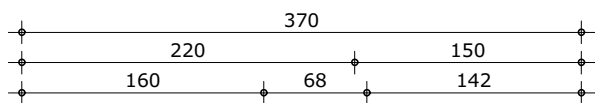

formaat
A3

getekend
m.g.


schaal
1:5

datum
26-07-2018

gewijzigd

projectnummer
5162_00

detailnummer
1.04

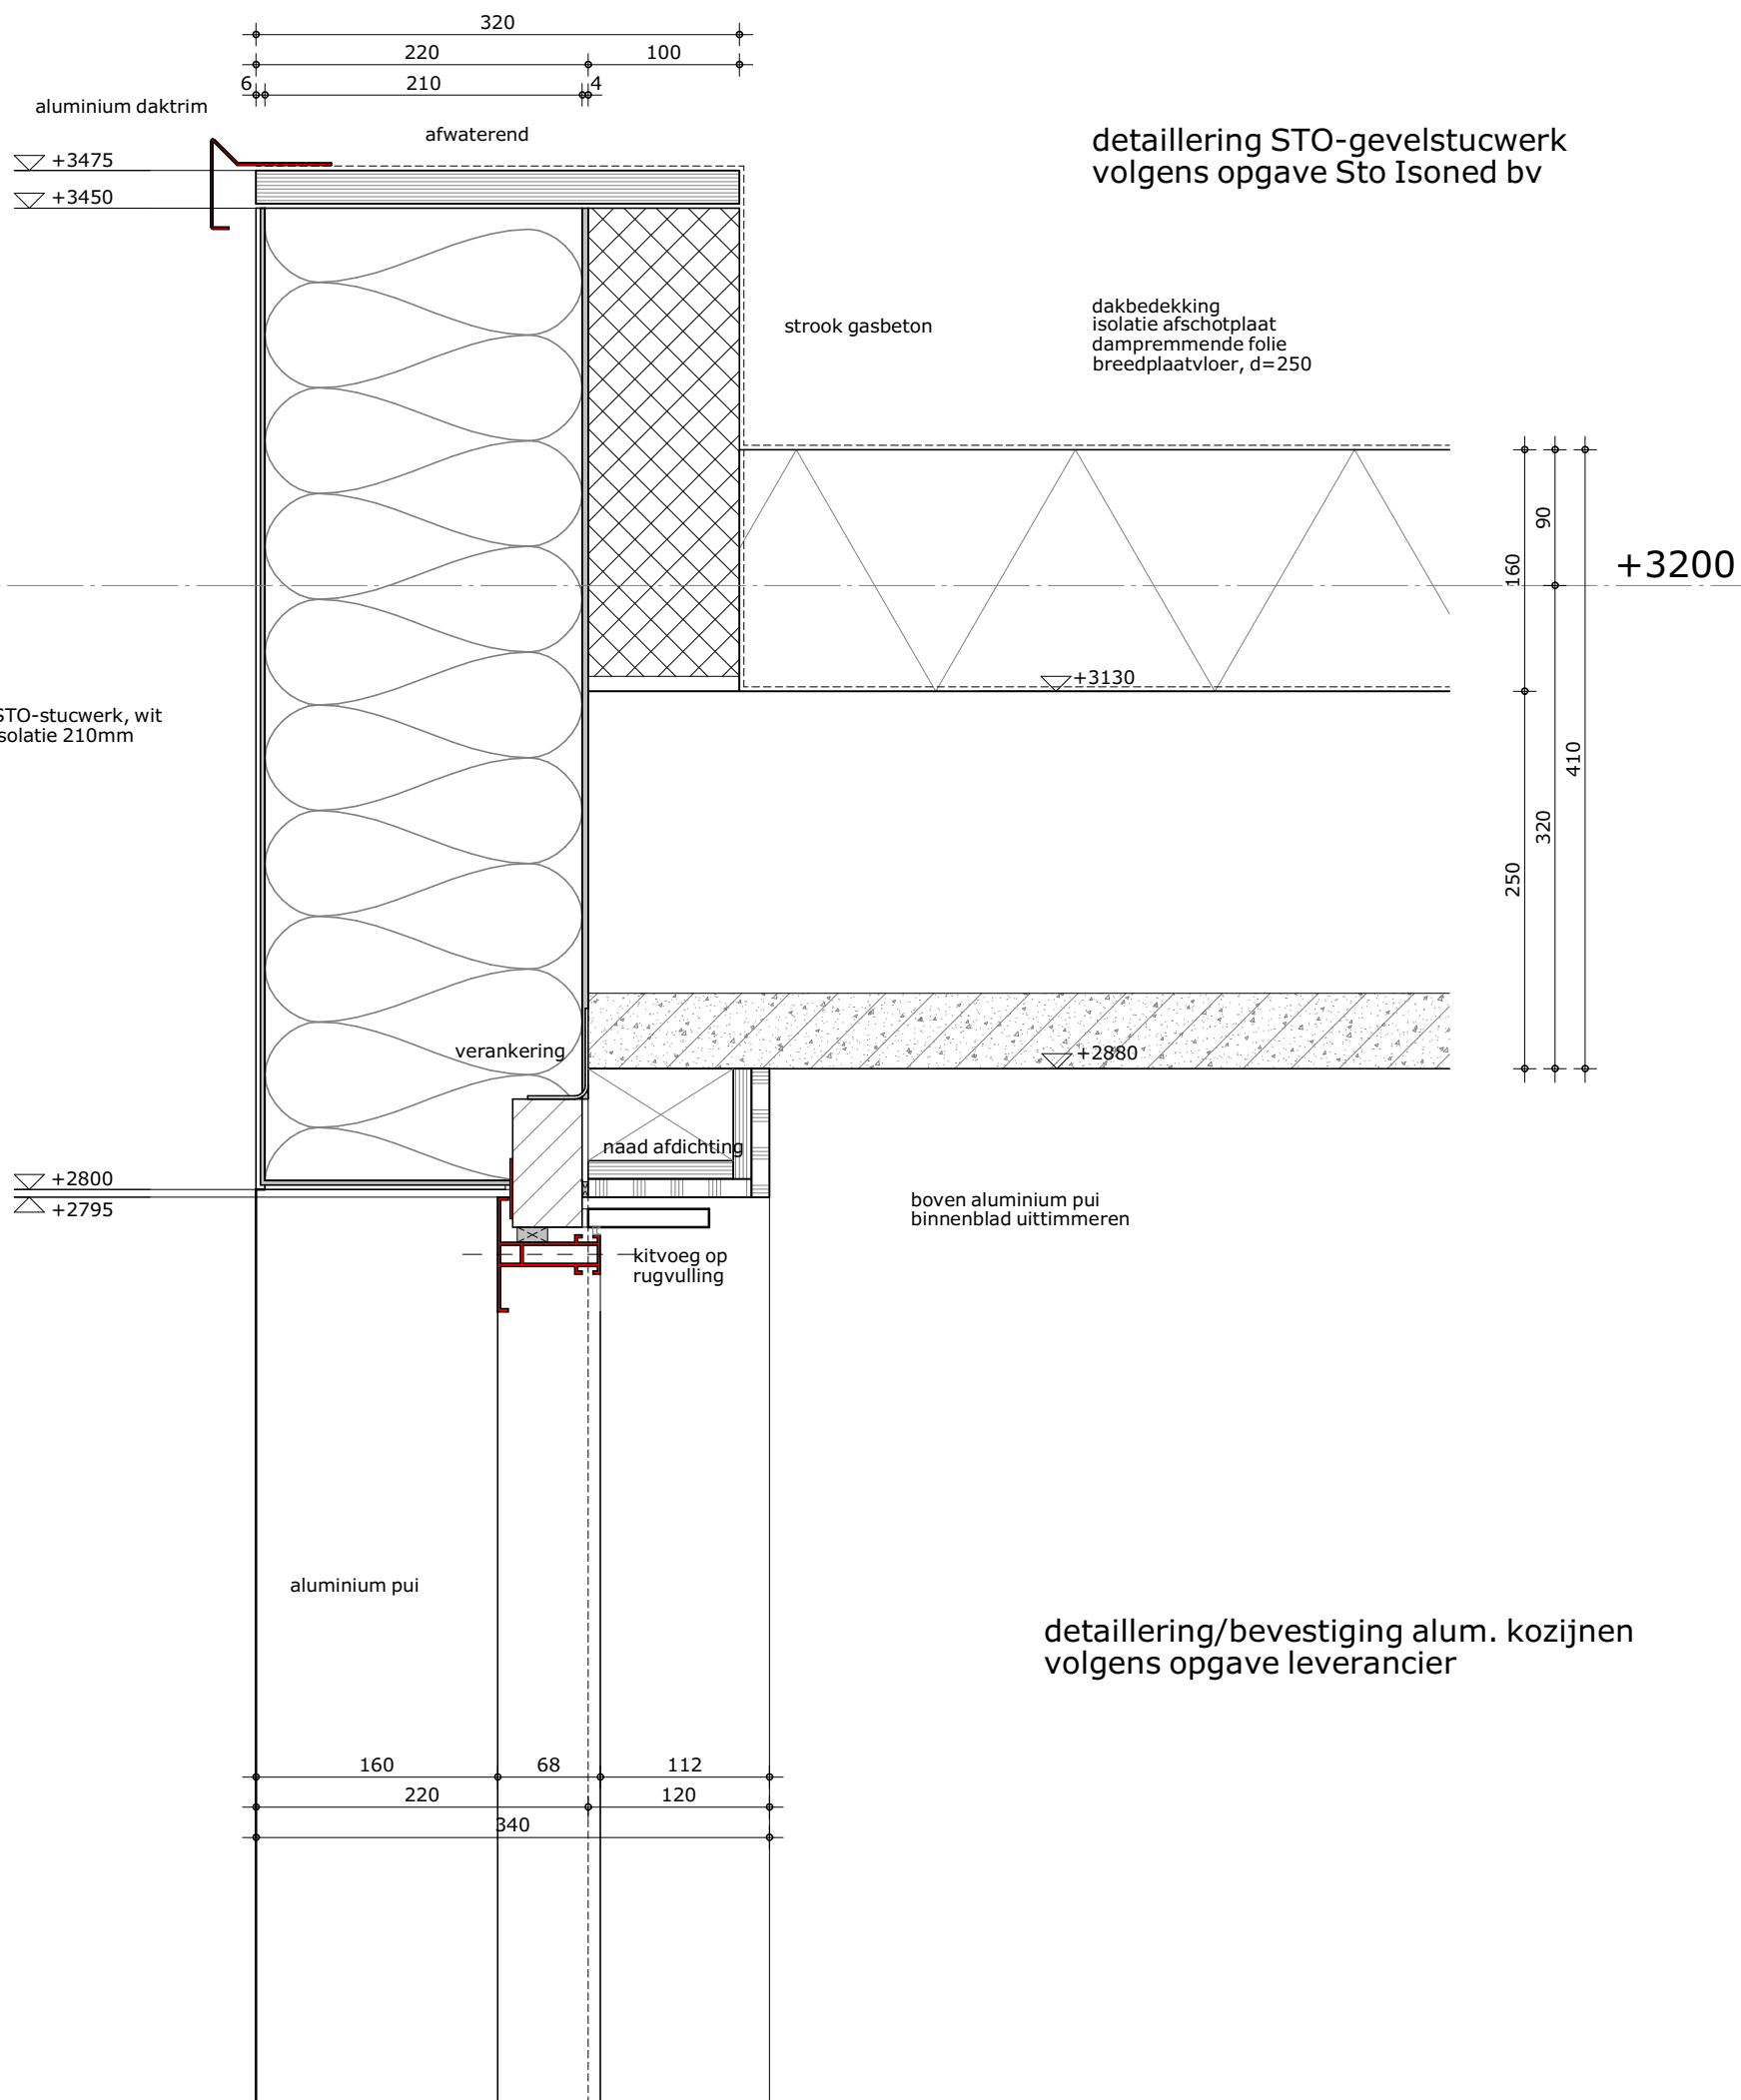

formaat
A3

getekend
m.g.


schaal
1:5


datum
26-07-2018

gewijzigd


projectnummer
5162_00

detailnummer
1.05

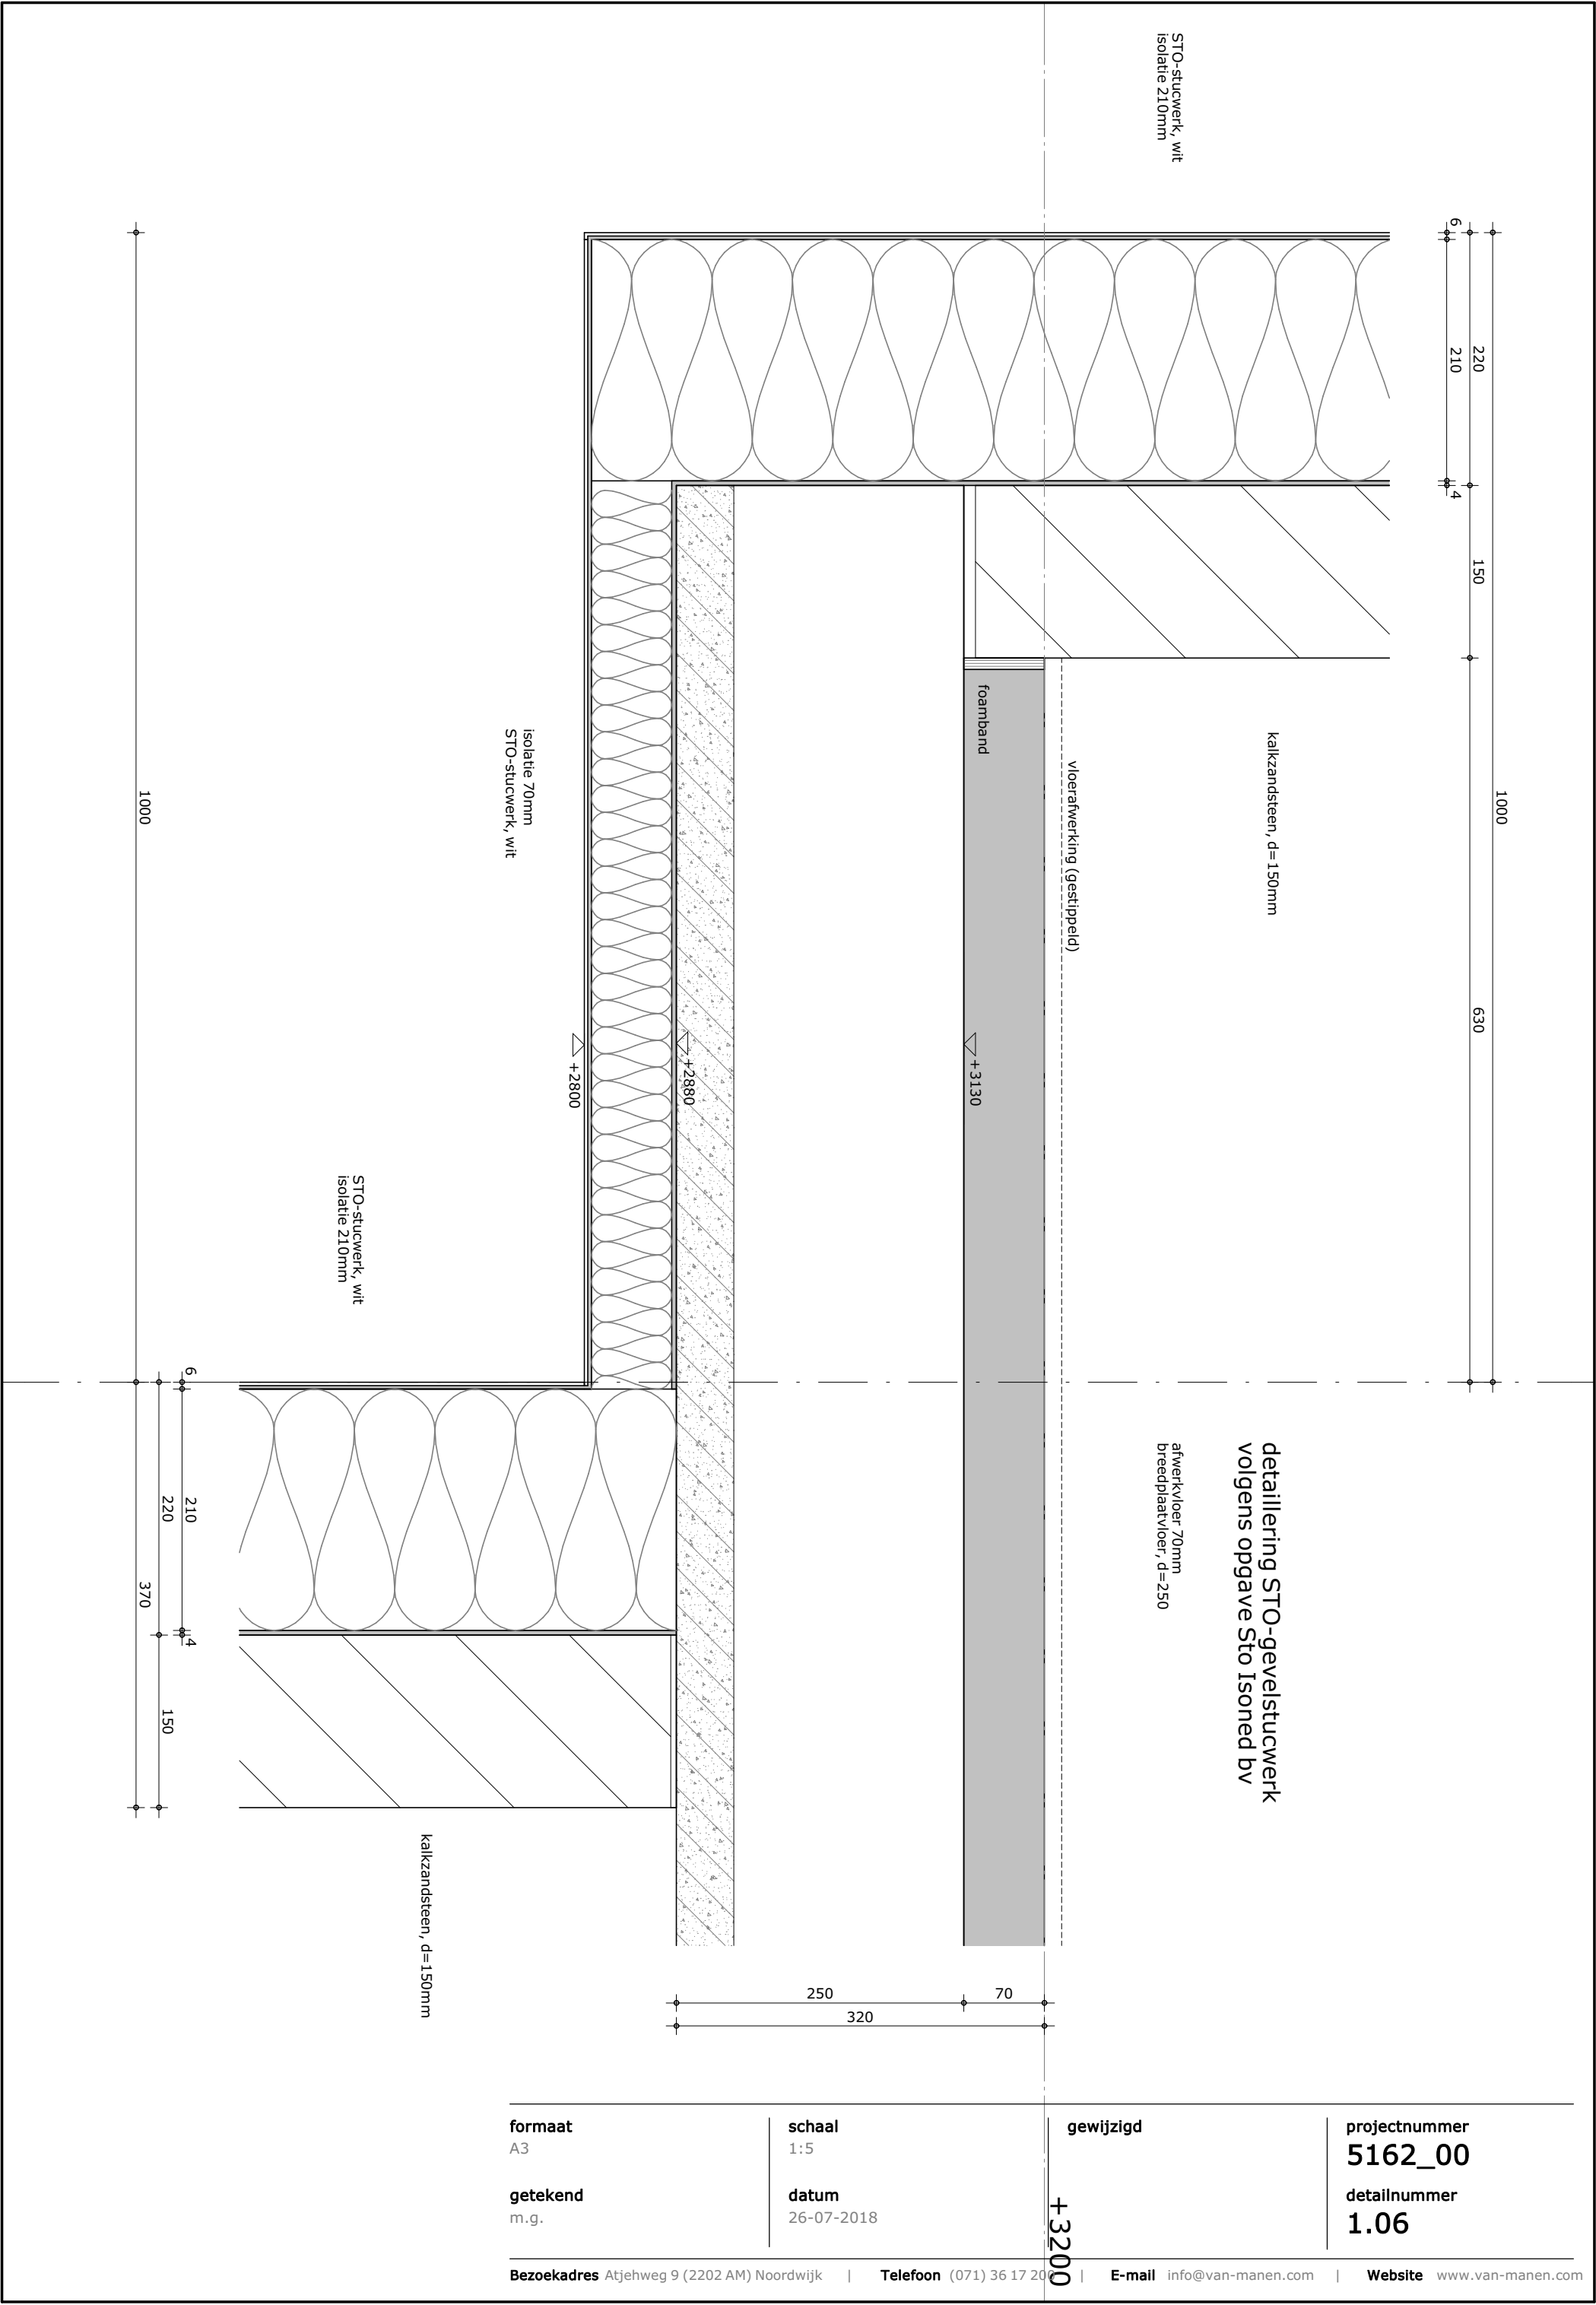

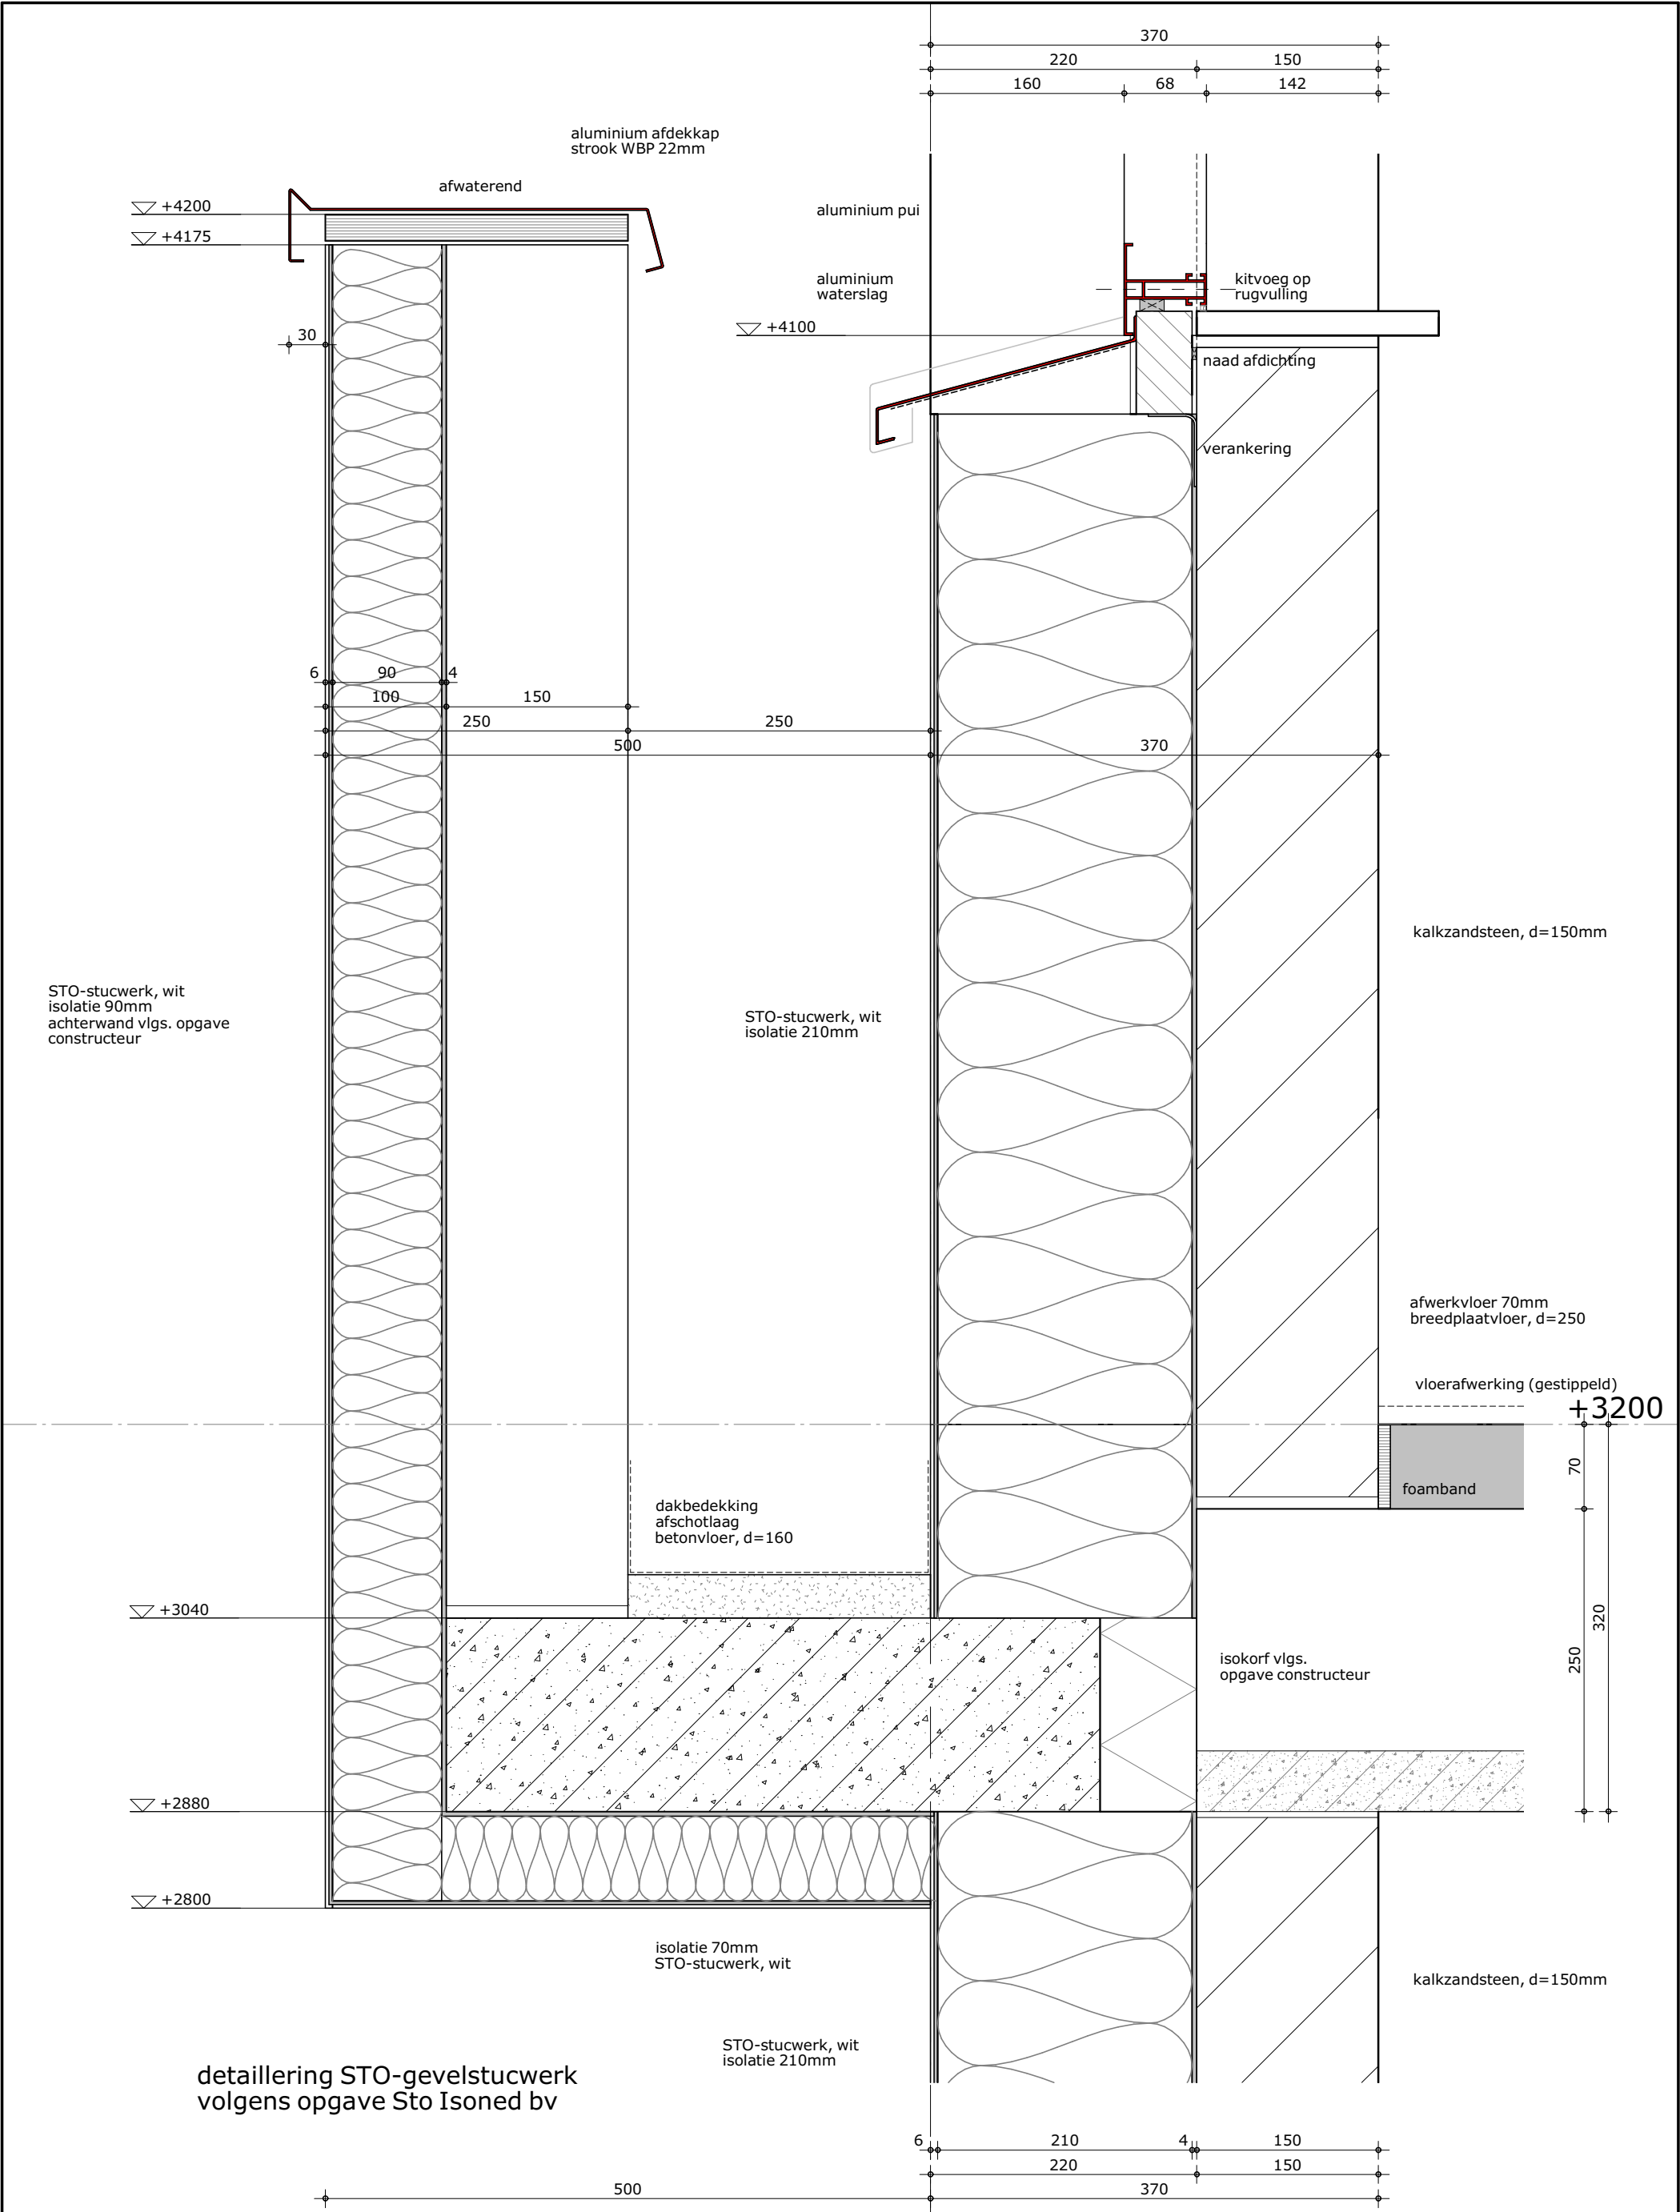

formaat A3	schaal 1:5	gewijzigd	projectnummer 5162_00
getekend m.g.	datum 26-07-2018		detailnummer 1.07

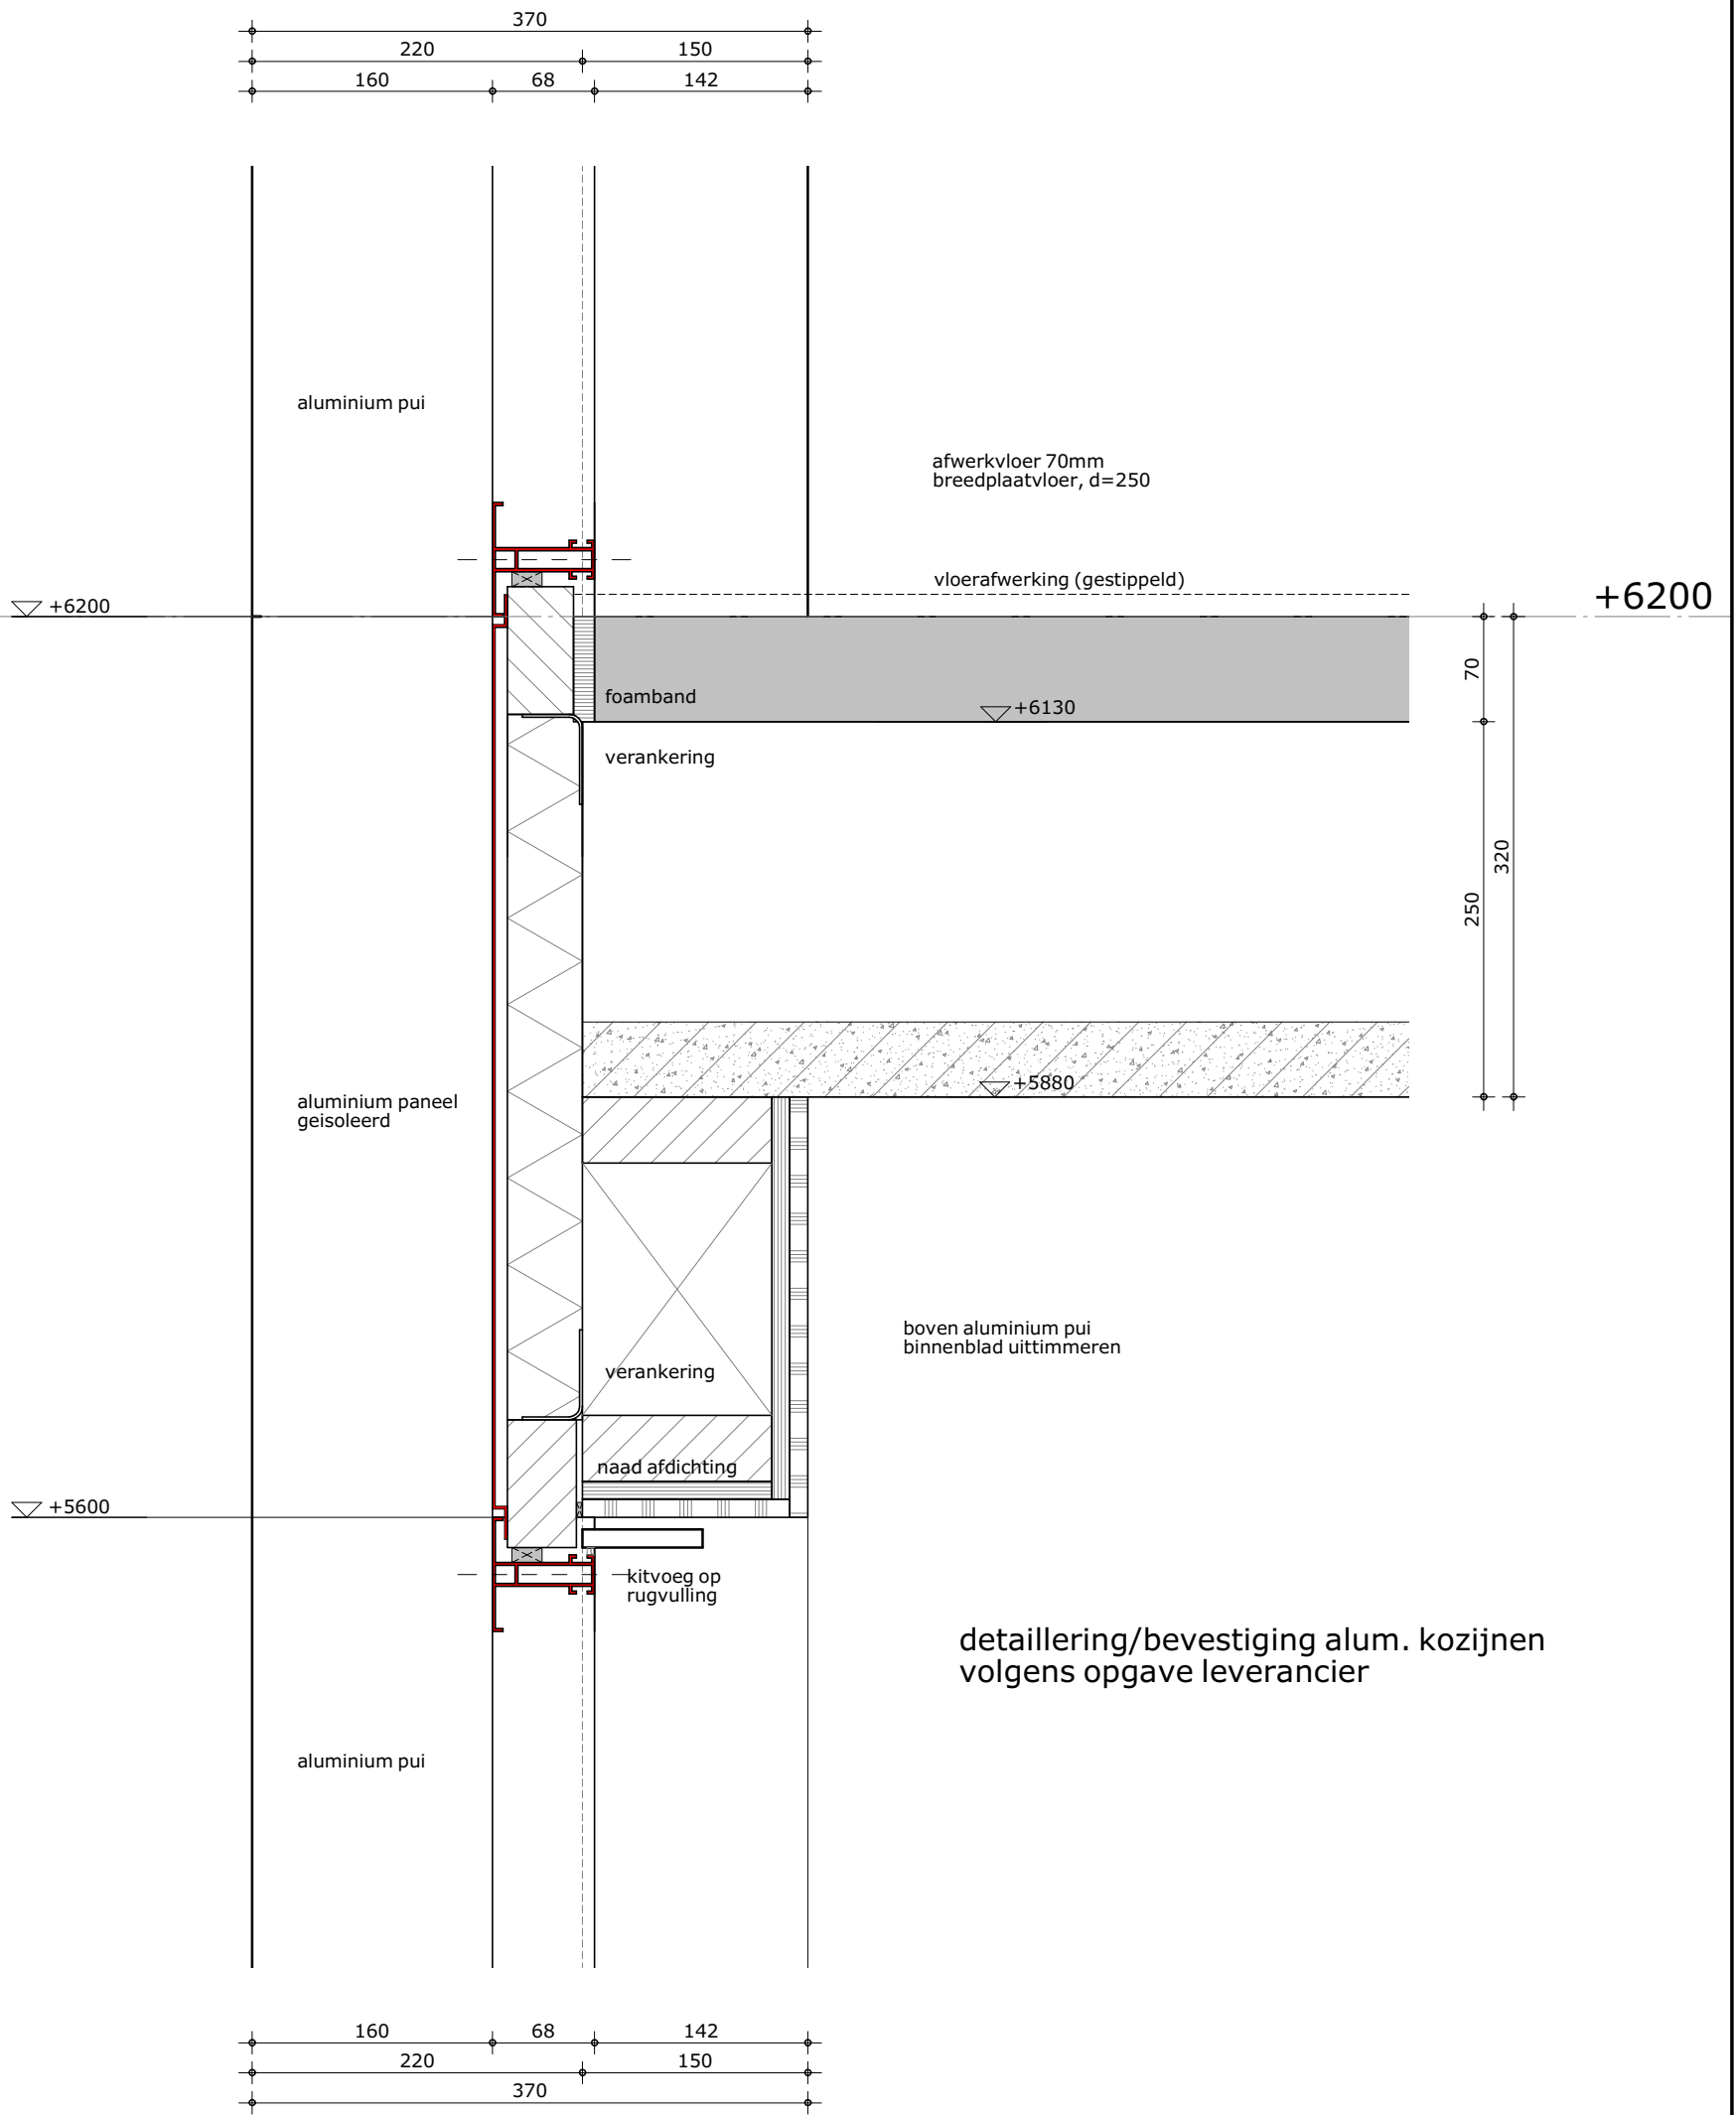

formaat
A3

getekend
m.g.


schaal
1:5

datum
26-07-2018


gewijzigd

projectnummer
5162_00

detailnummer
2.01

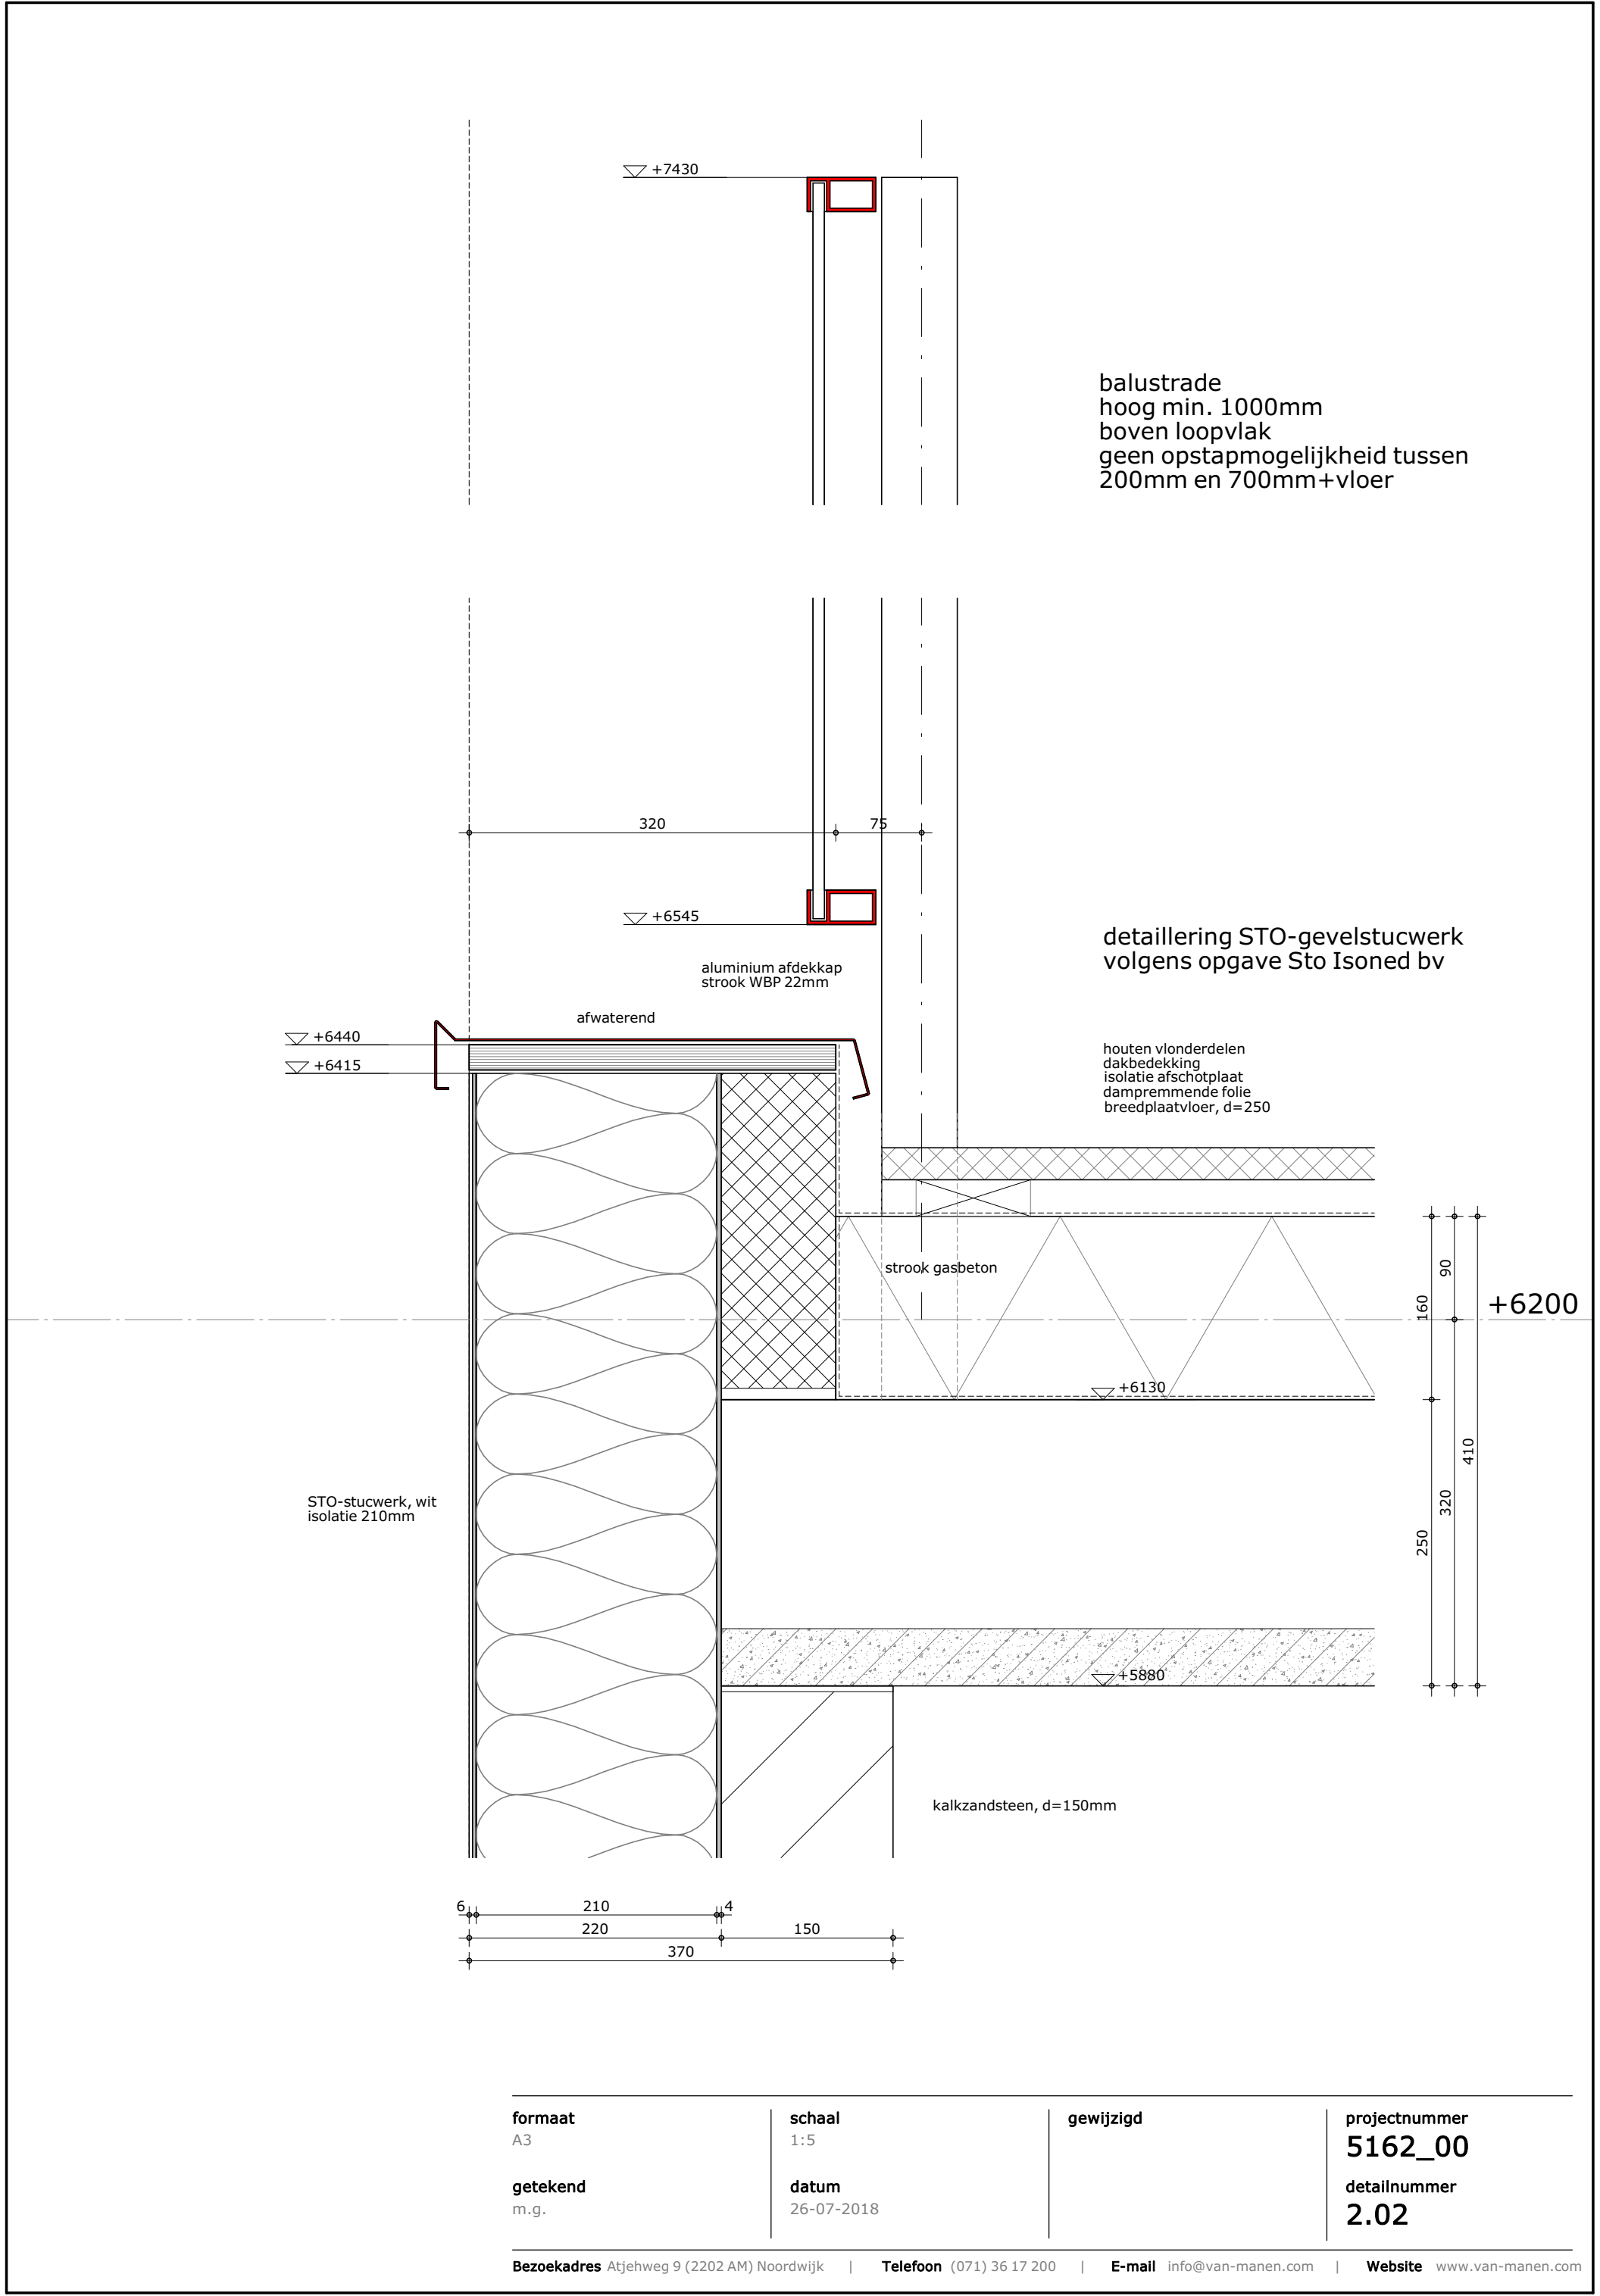

dakhelling 10°

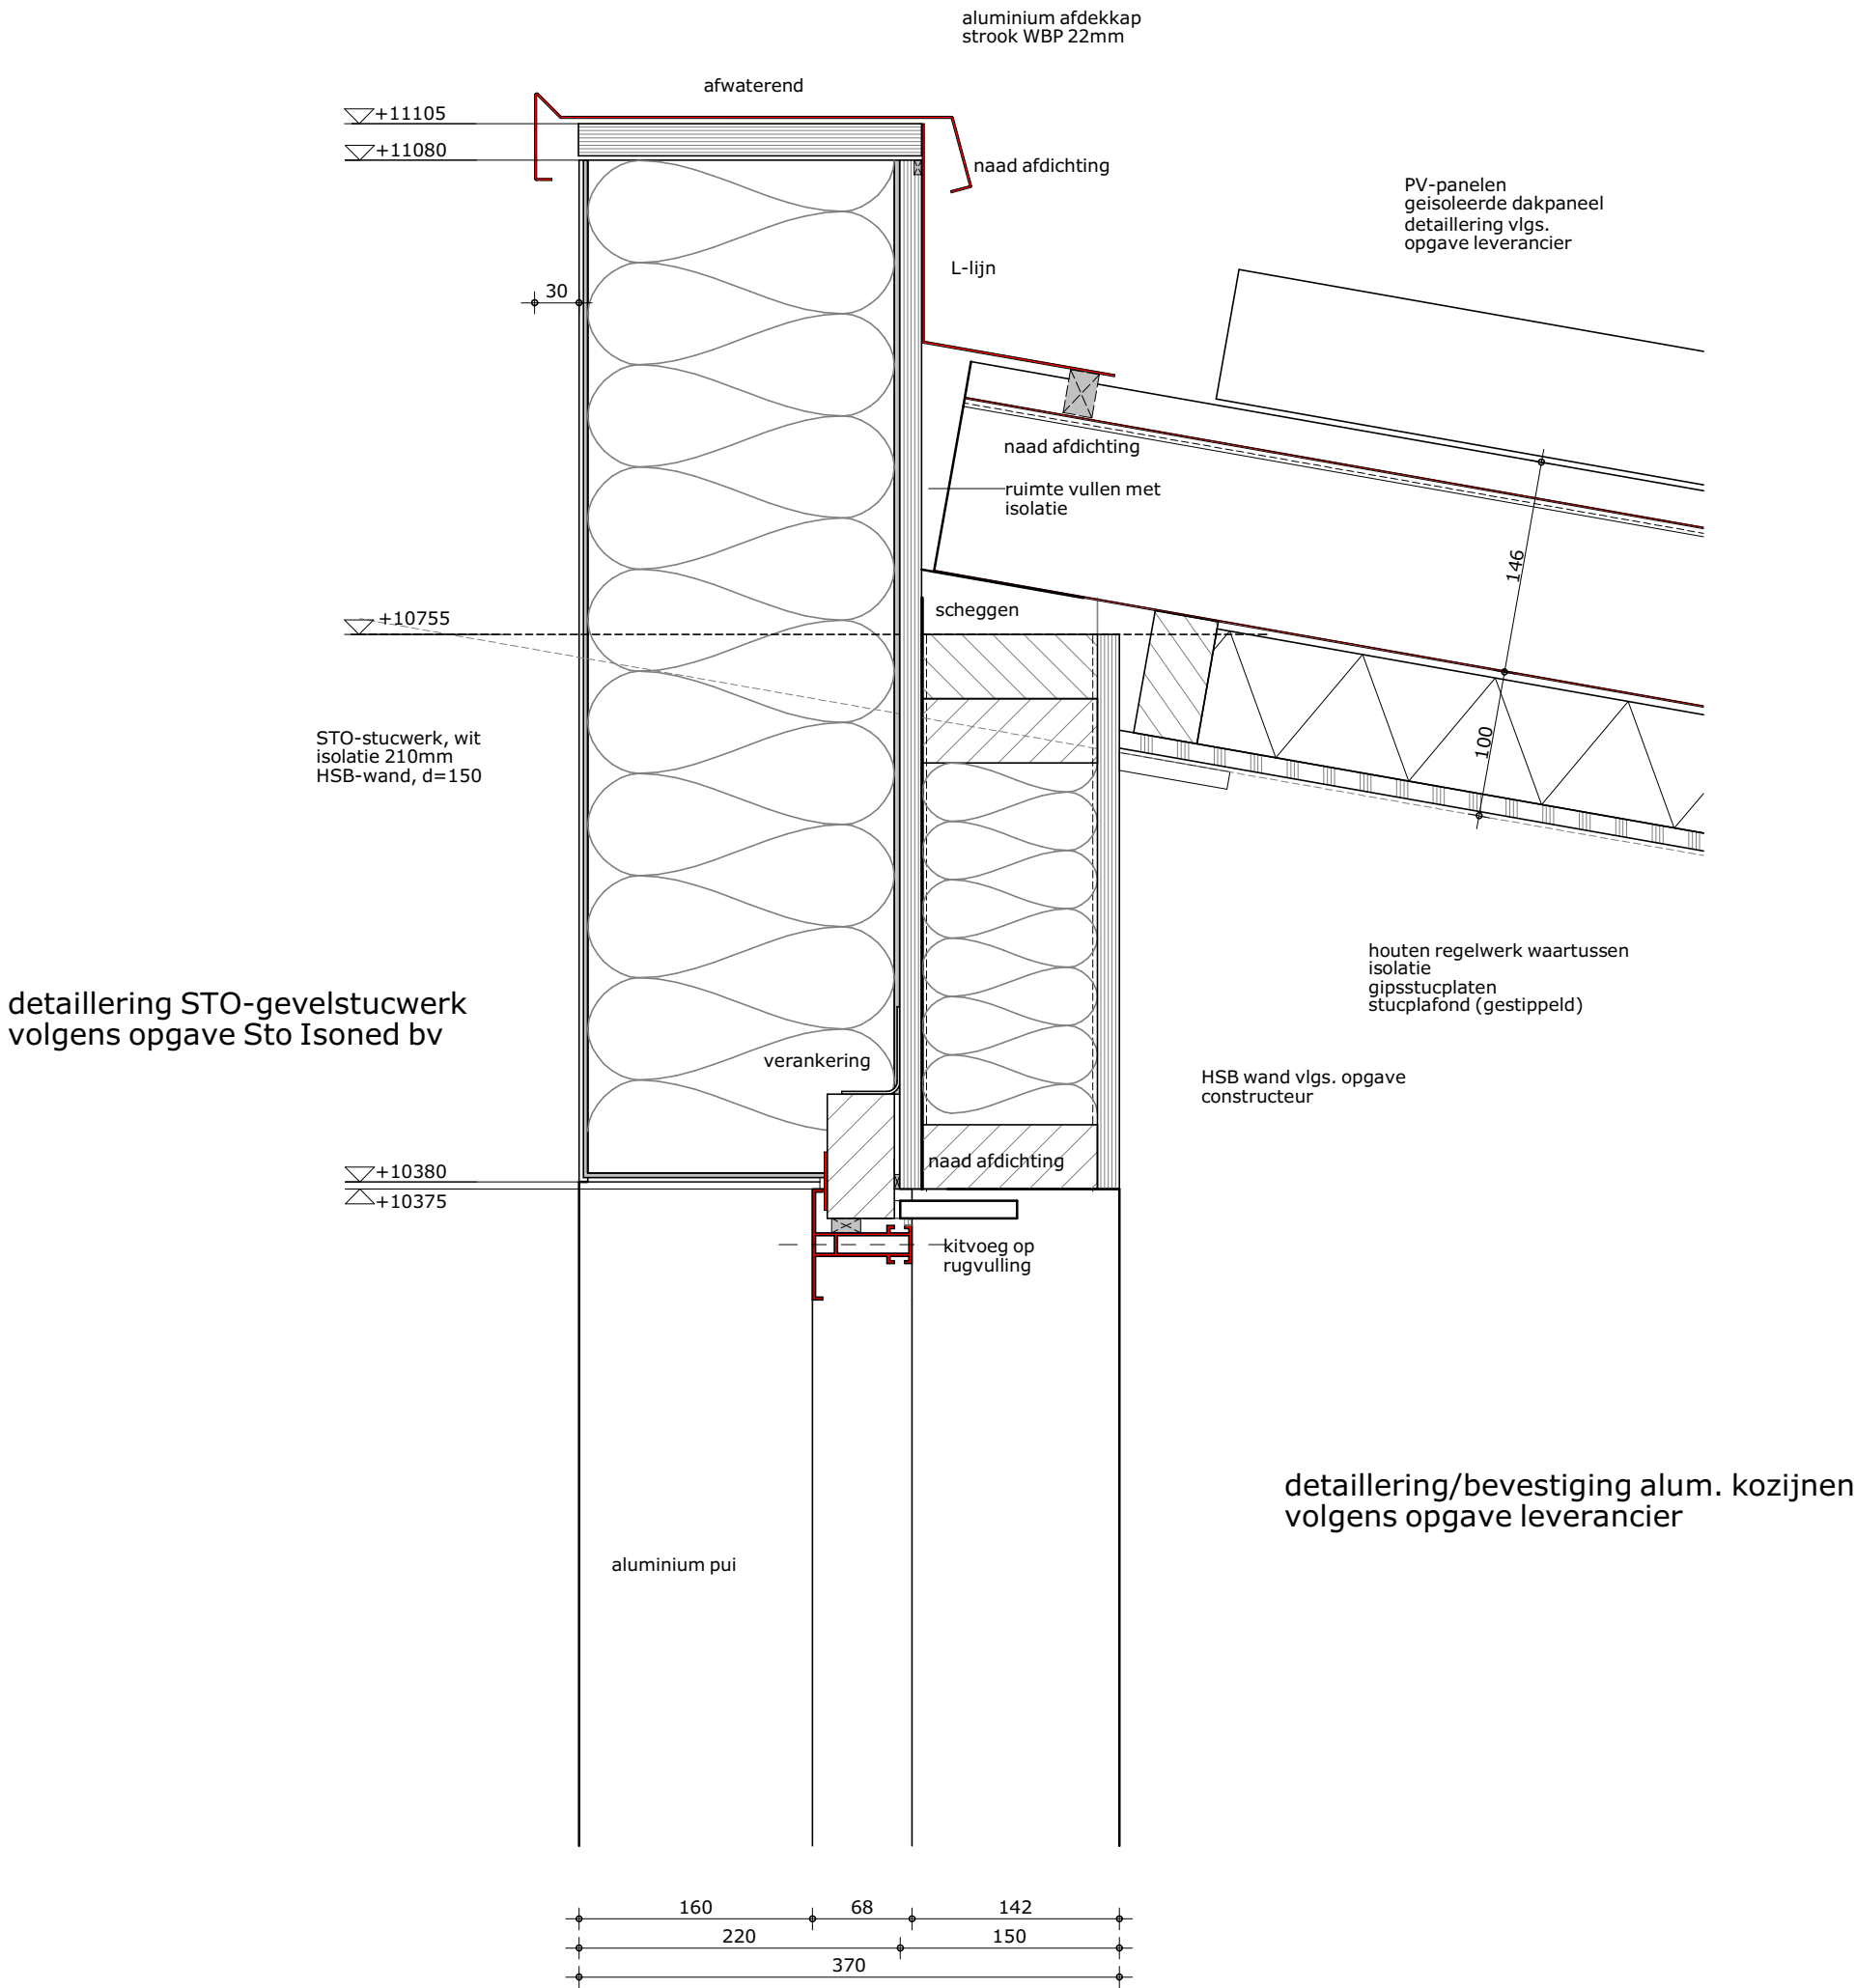

formaat
A3

getekend
m.g.

schaal
1:5

datum
26-07-2018

gewijzigd


projectnummer
5162_00

detailnummer
3.01

dakhelling 10°

PV-panelen
geïsoleerde dakpaneel
detaillering vlgs.
opgave leverancier

detaillering STO-gevelstucwerk
volgens opgave Sto Isoned bv

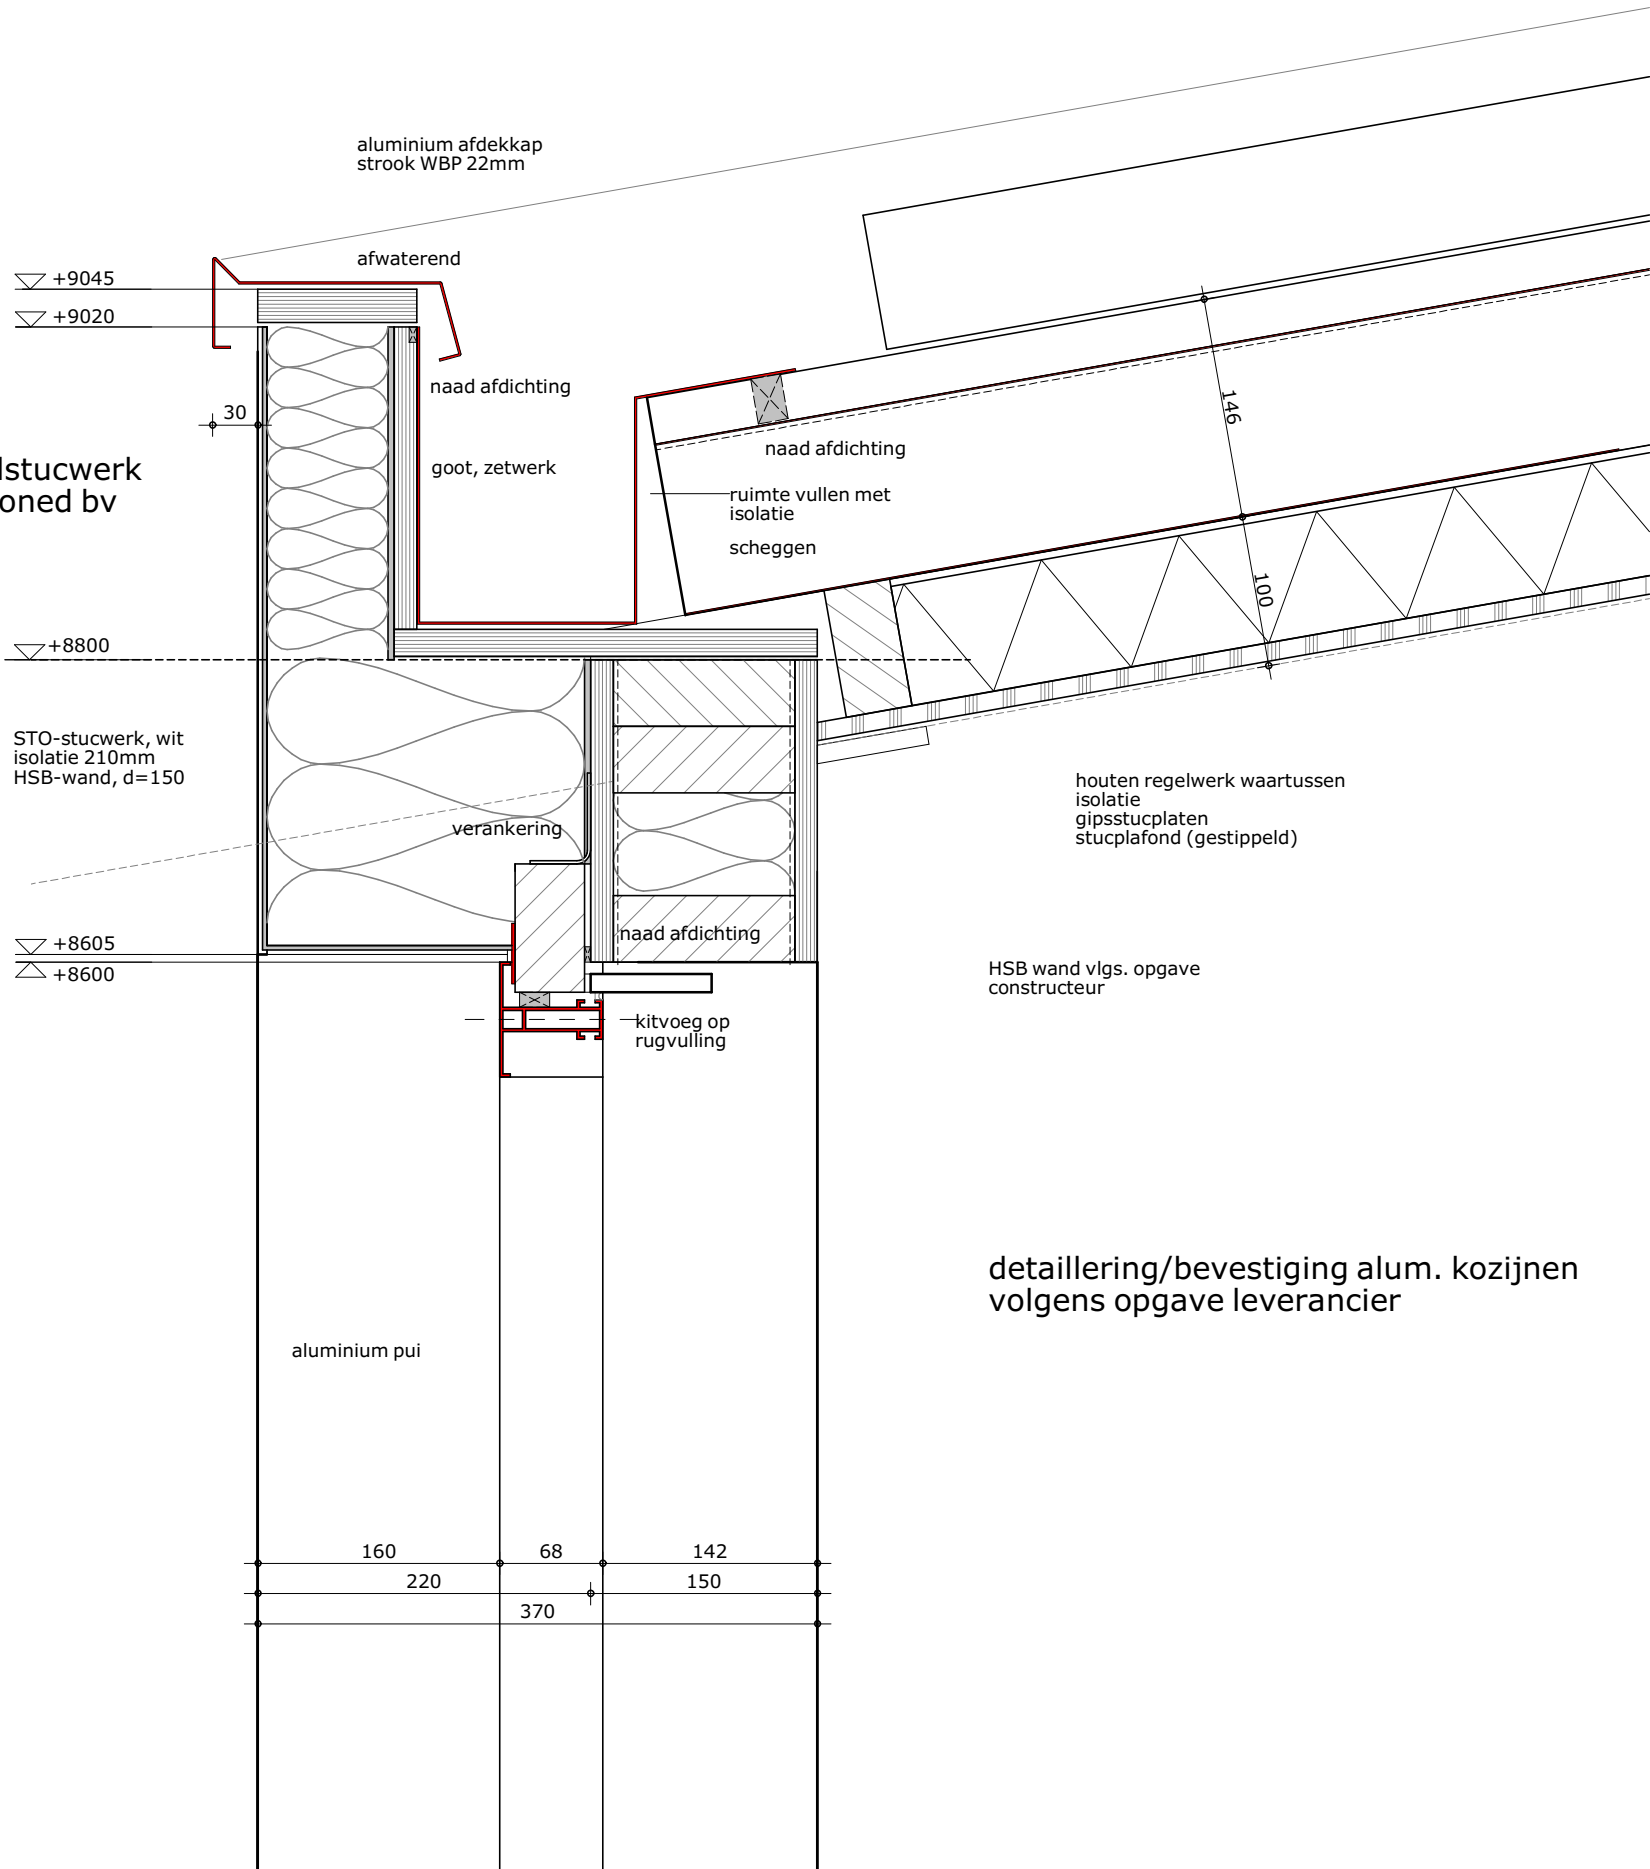

detaillering/bevestiging alum. kozijnen
volgens opgave leverancier

formaat
A3

getekend
m.g.

schaal
1:5


datum
26-07-2018

gewijzigd

projectnummer
5162_00

detailnummer
3.02

dakhelling 10°

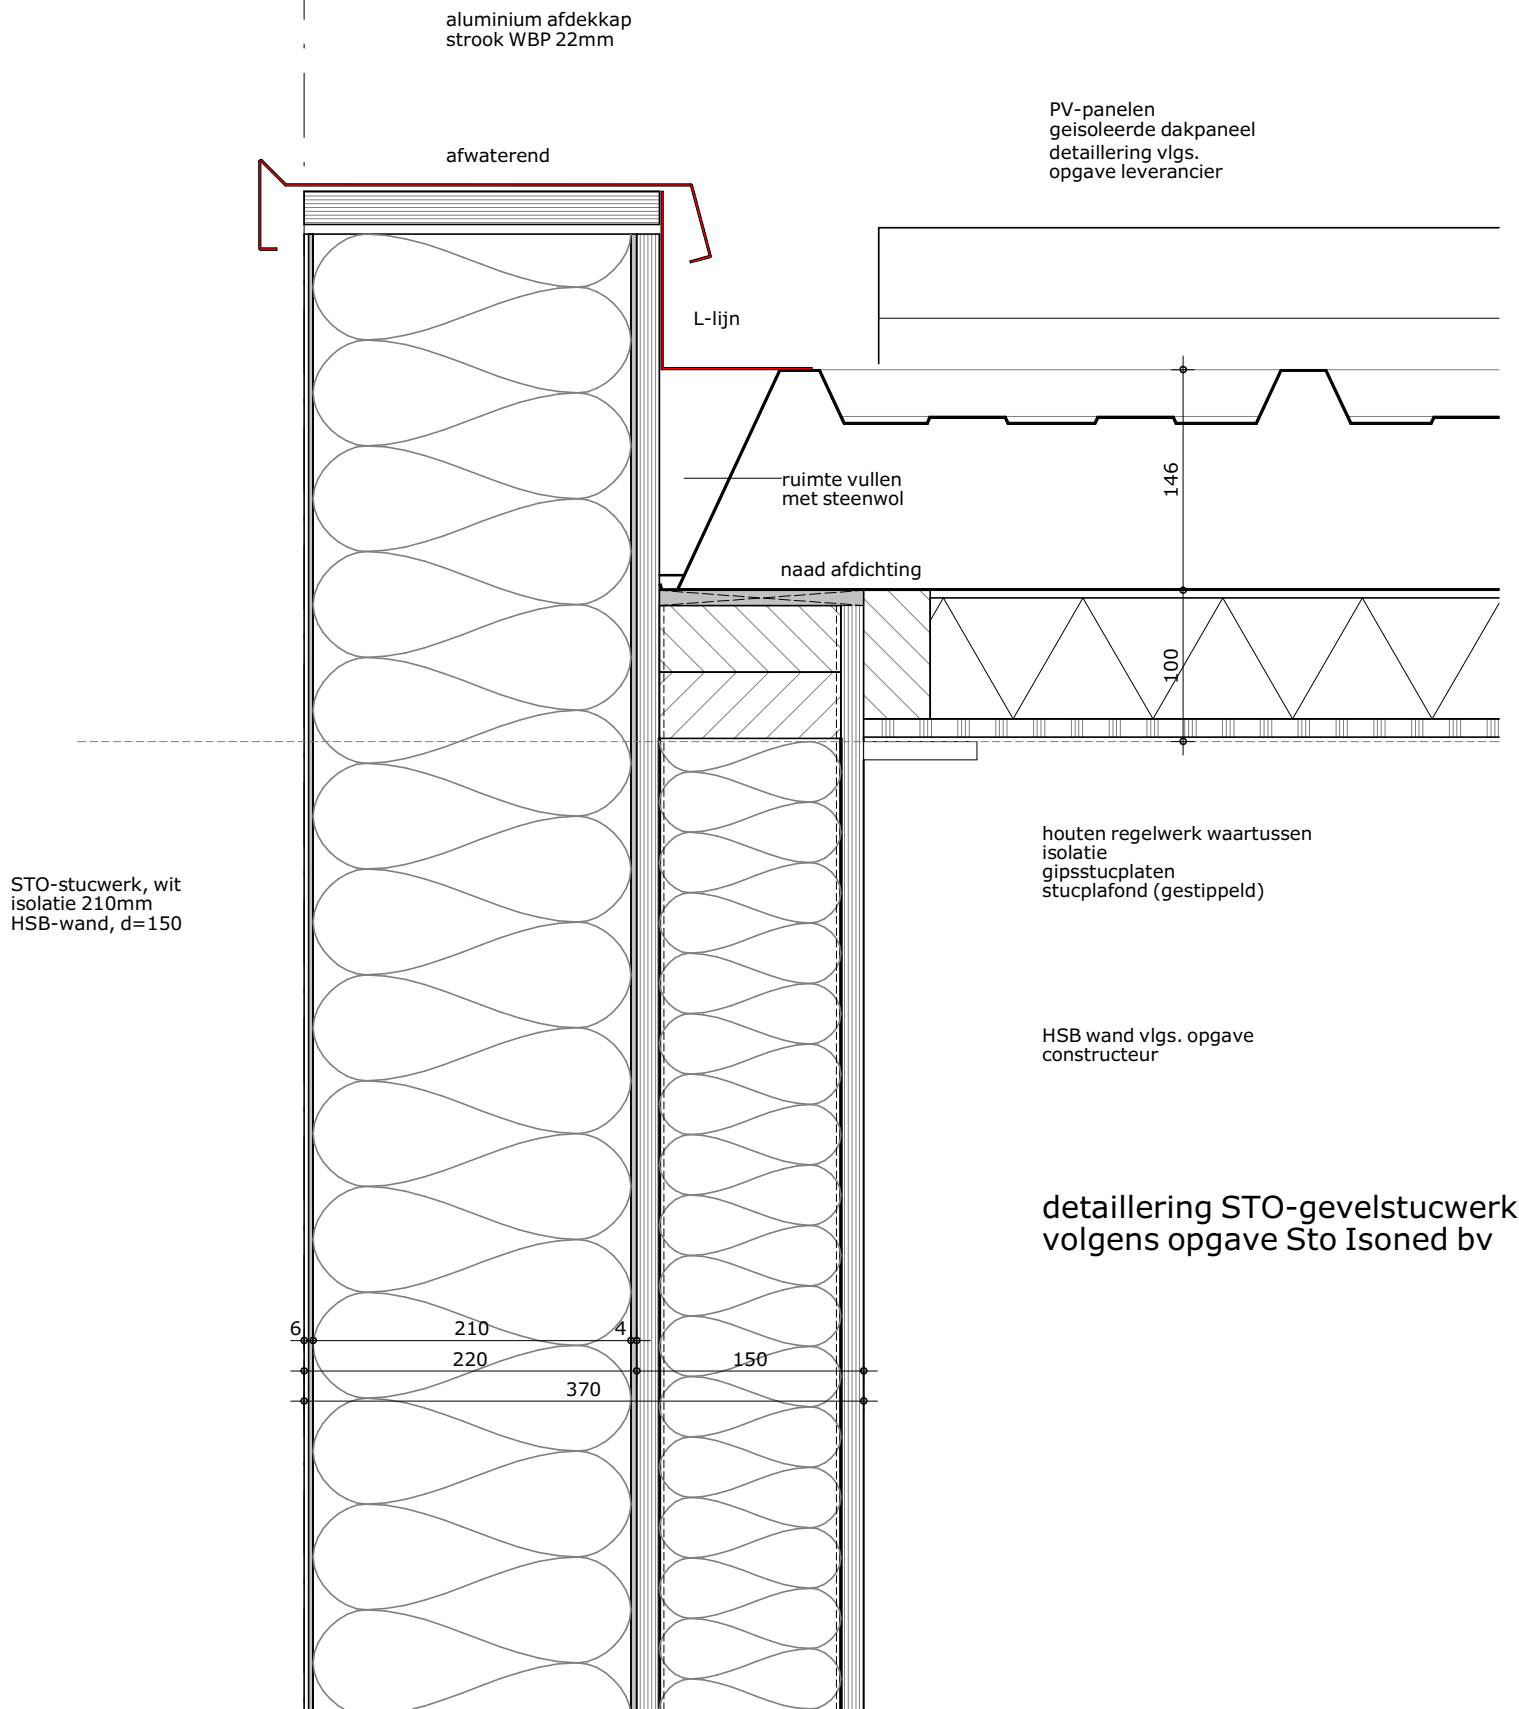

formaat
A3

getekend
m.g.

schaal
1:5


datum
26-07-2018

gewijzigd

projectnummer
5162_00

detailnummer
3.03

dakhelling 10°

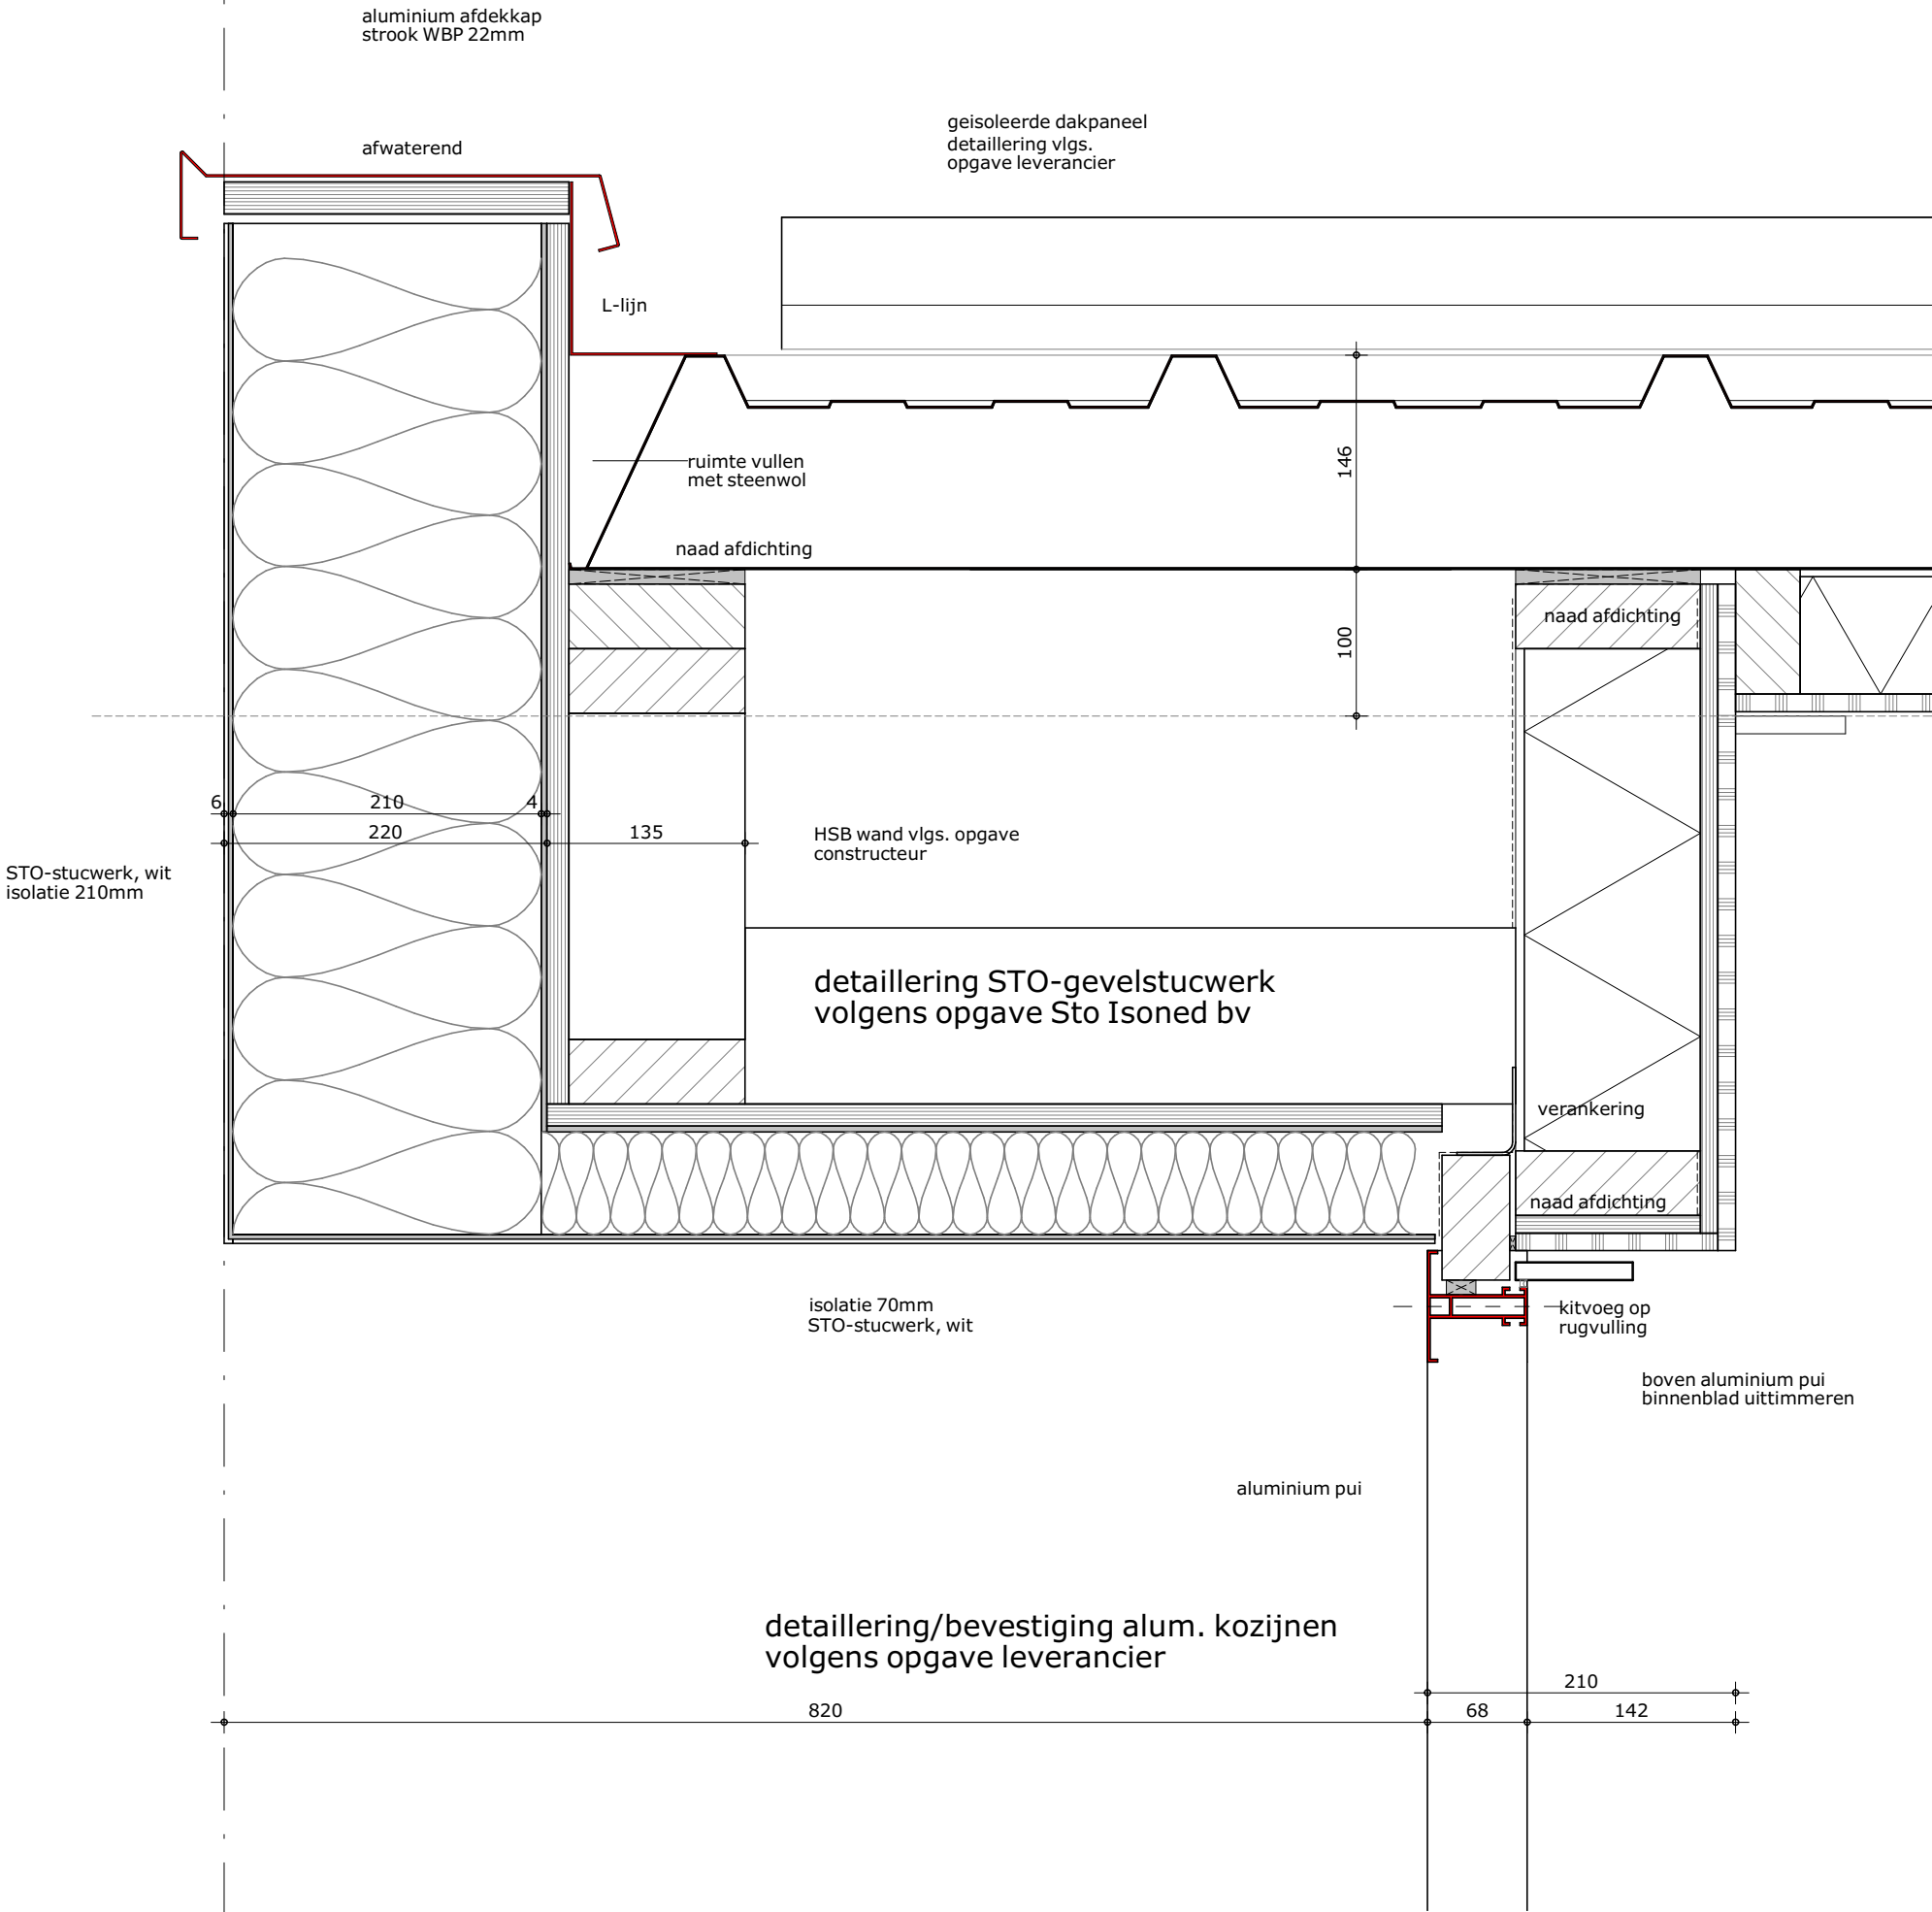

formaat A3	schaal 1:5	gewijzigd	projectnummer 5162_00
getekend m.g.	datum 26-07-2018		detailnummer 3.04