
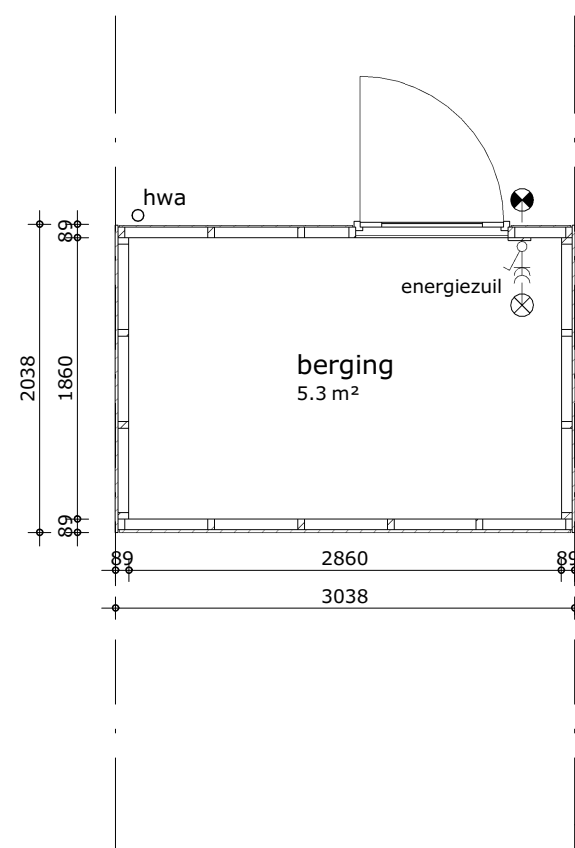


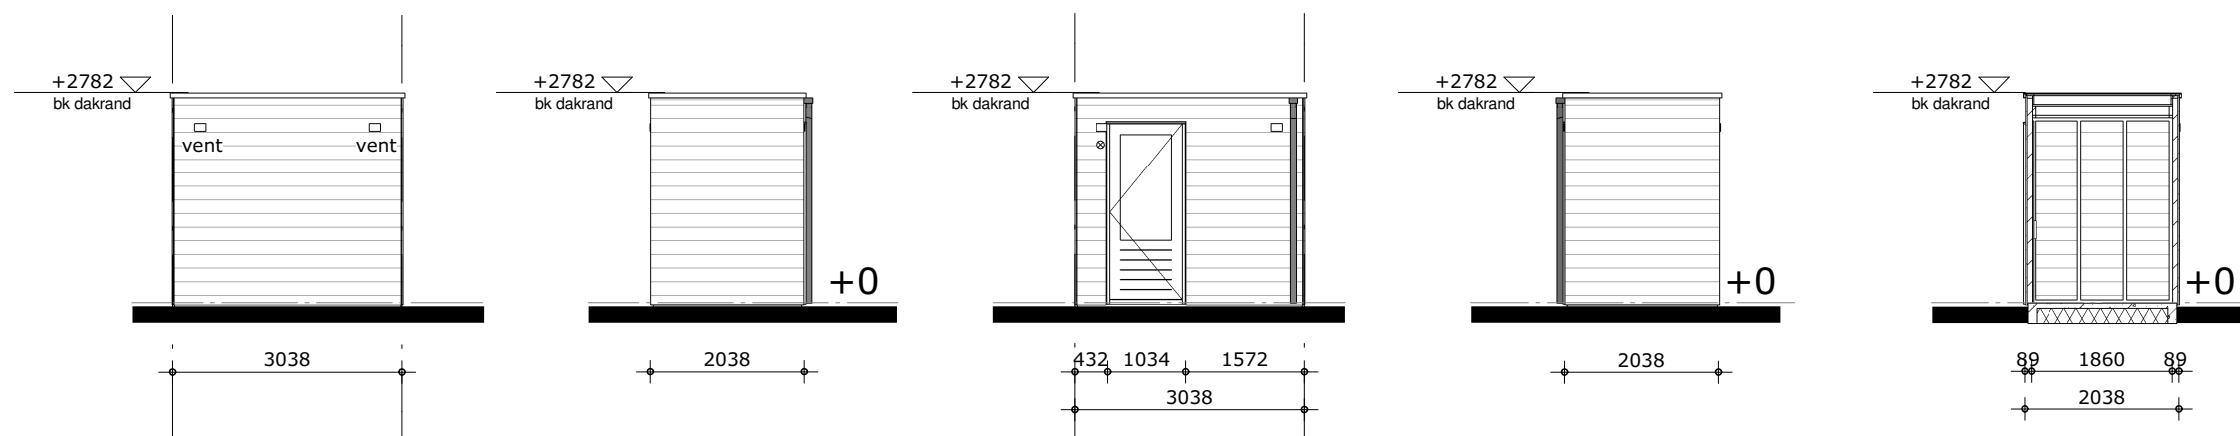

project
NIEUWBOUW
woningen FASE 1 GREVELINGEN 2 te Lisse

omschrijving
enkele berging 2x3 (zijentree-platdak)

opdrachtgever Owner	schaal 1:100/50	gewijzigd	projectnummer 5162_00
formaat A3	status OMGEVINGSVERGUNNING		tekeningnummer C-N1001
getekend ev	datum 26-07-2018		

**Gemeente Lisse**
Behoort bij besluit van
burgemeester en
wethouders van Lisse

Zaaknummer: Z-18-052994

Datum: 18 april 2019