


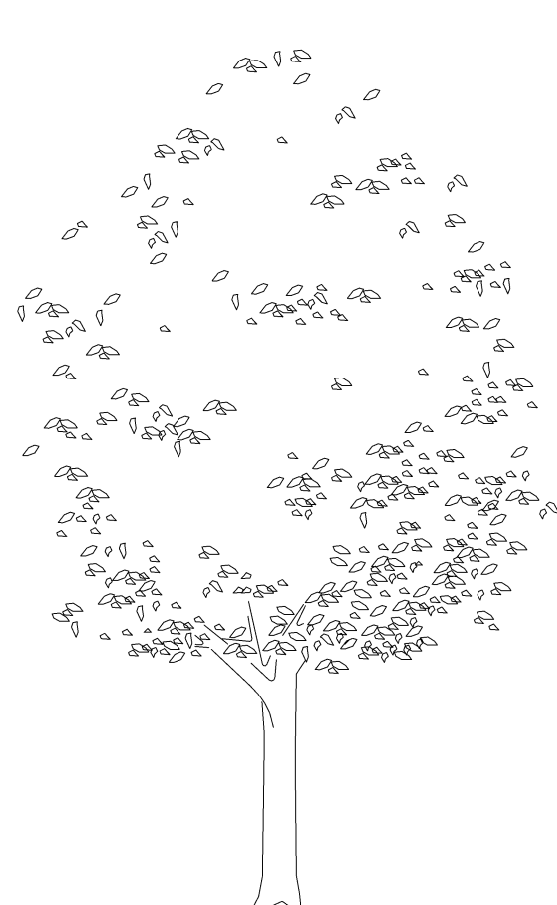


beukenhaag

stalen hekwerk met hedera
achter tuinmuur

BLOK C


bouwnummer 14 t/m 20

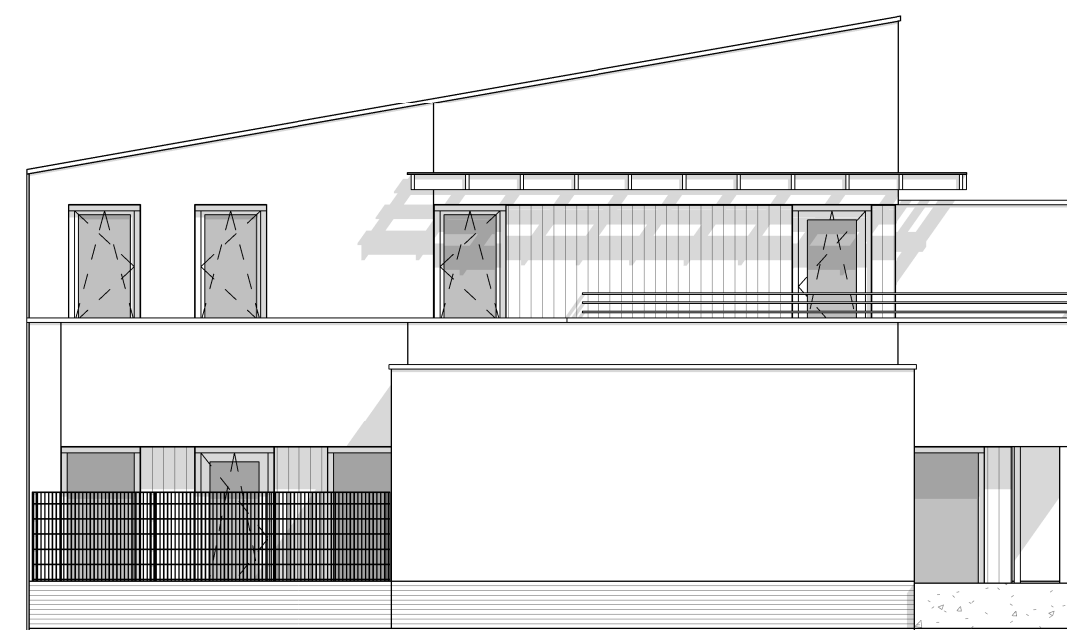

stalen hekwerk met hedera
achter tuinmuur

BLOK B

bouwnummer 13 t/m 10

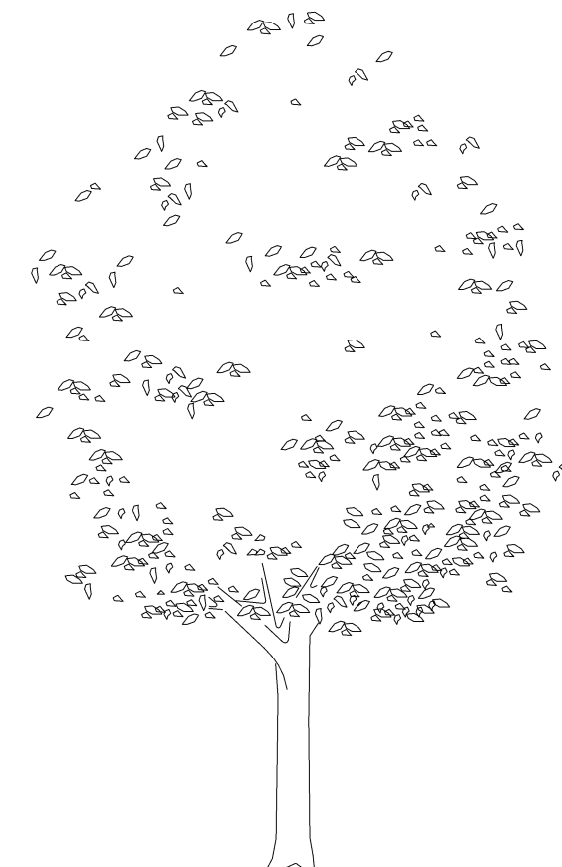

beukenhaag



Gemeente Lisse
Behoort bij besluit van
burgemeester en
wethouders van Lisse

Zaaknummer: Z-18-052994


Datum: 18 april 2019



project
NIEUWBOUW
woningen FASE 1 GREVELINGEN 2 te Lisse

omschrijving
straatbeeld BLOK B en BLOK C

opdrachtgever	schaal 1:100	gewijzigd	projectnummer 5162_00
formaat A2	status OMGEVINGSVERGUNNING		tekeningnummer N0002
getekend m.g.	datum 13-09-2018		

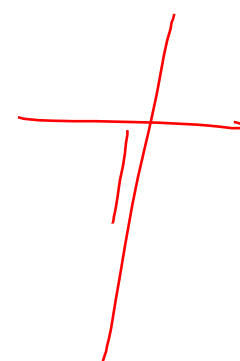

WELSTANDSCOMMISSIE
dorp, stad en land

Stationsplein 45
Postbus 29129
3001 GC ROTTERDAM
Tel: 010-2809445

nummer

19-11-2018

dat