




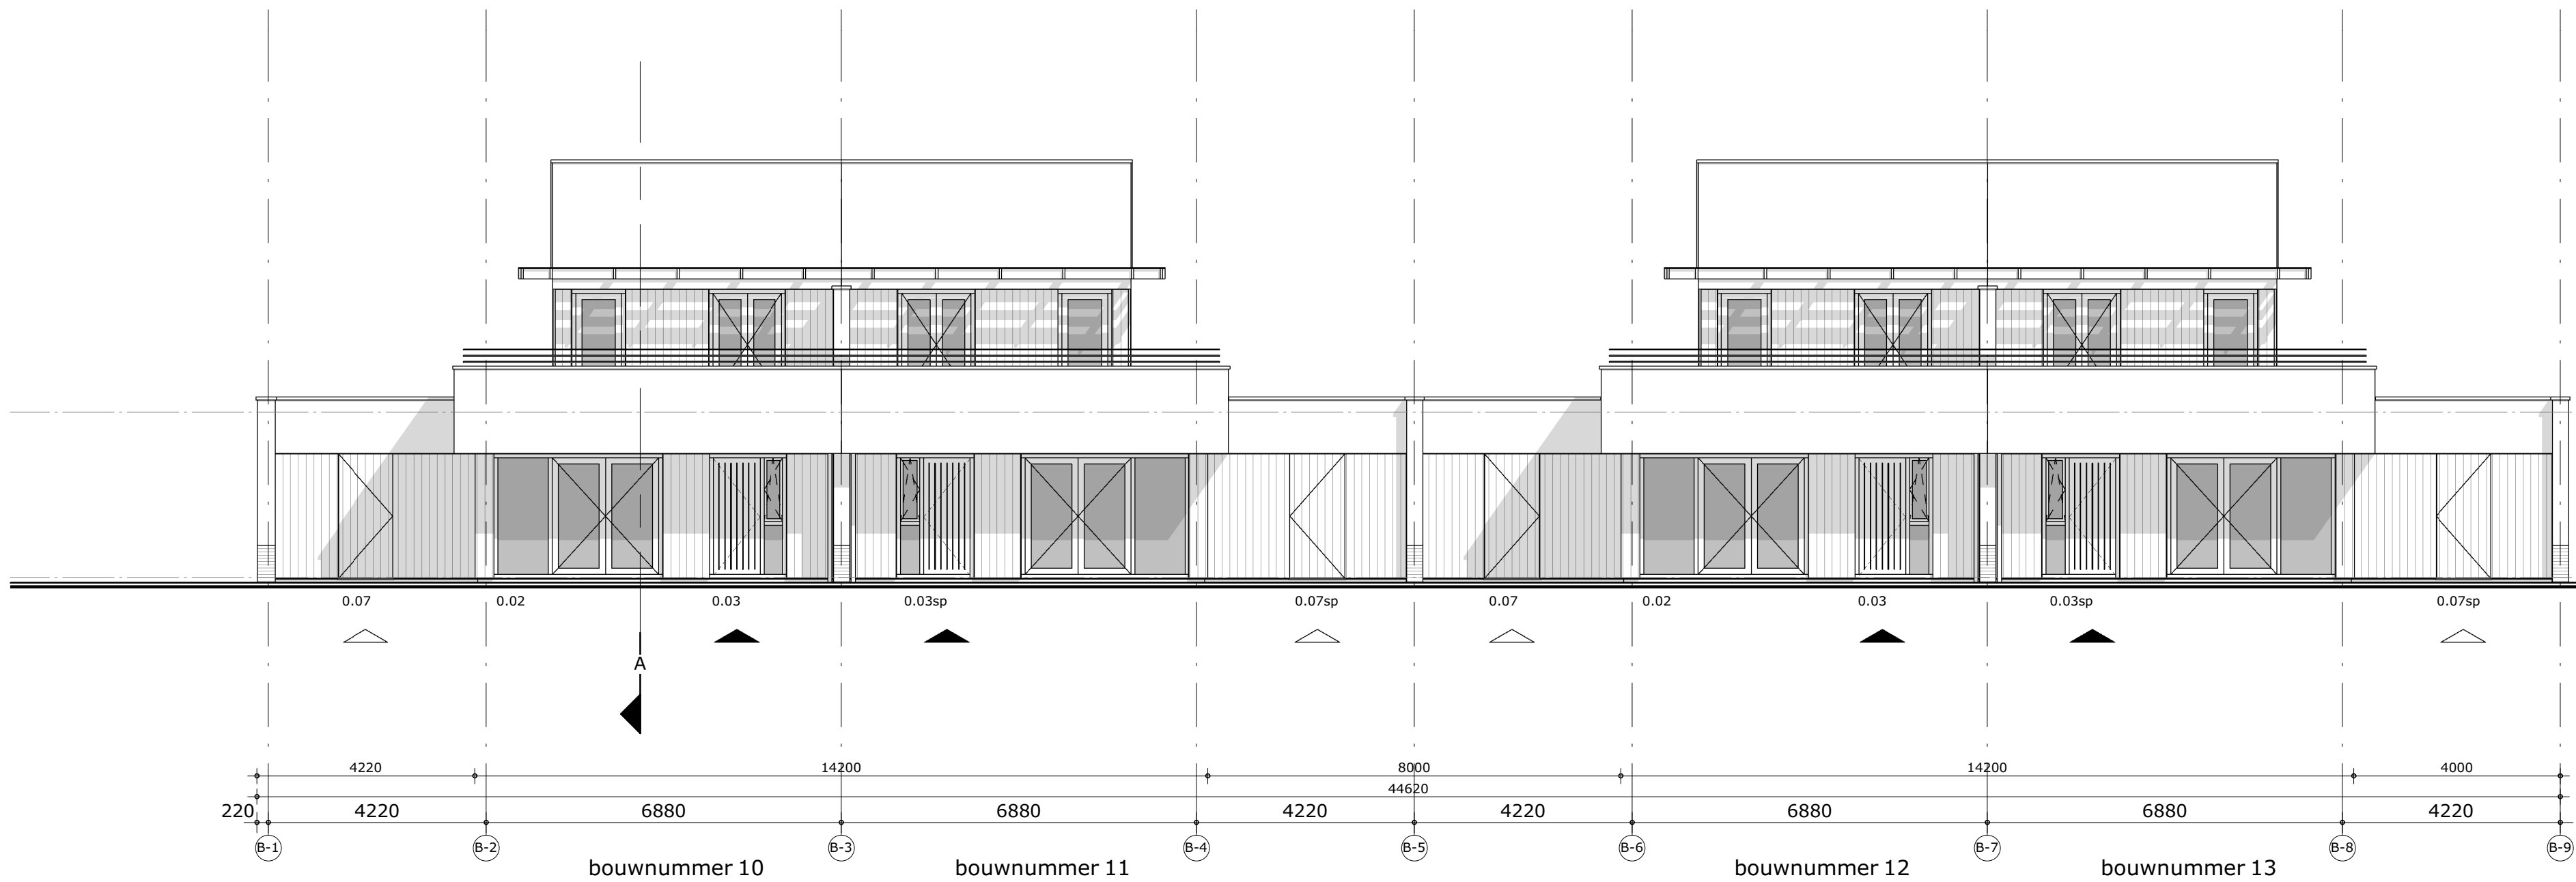

voorgevel
zuid-westgevel

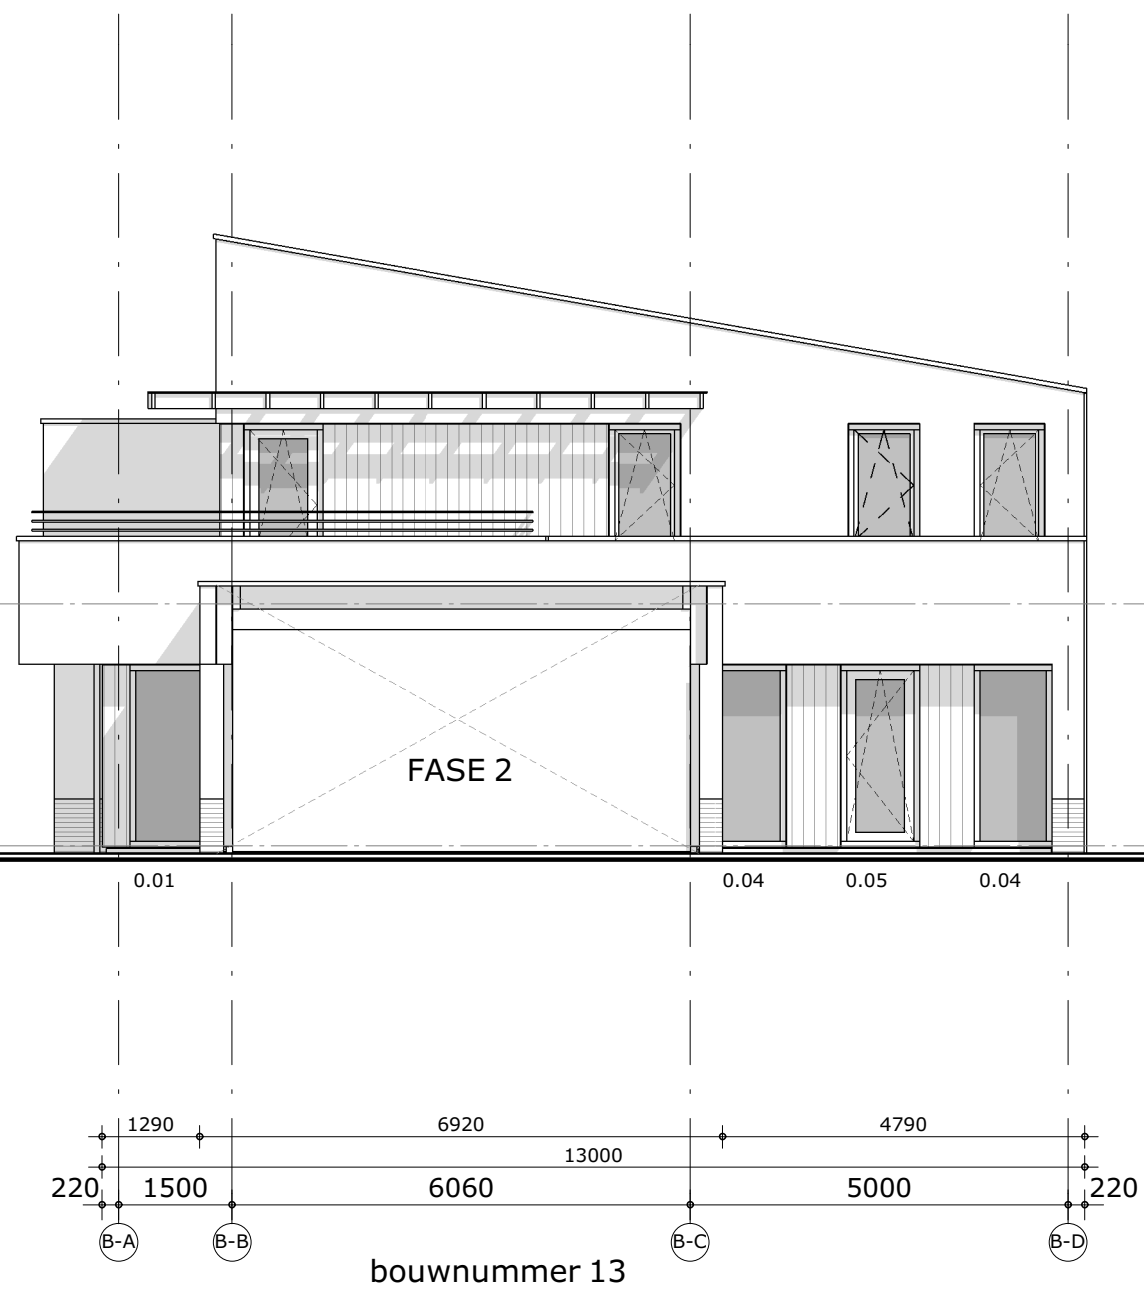


rechtter zijgevel
zuid-oostgevel

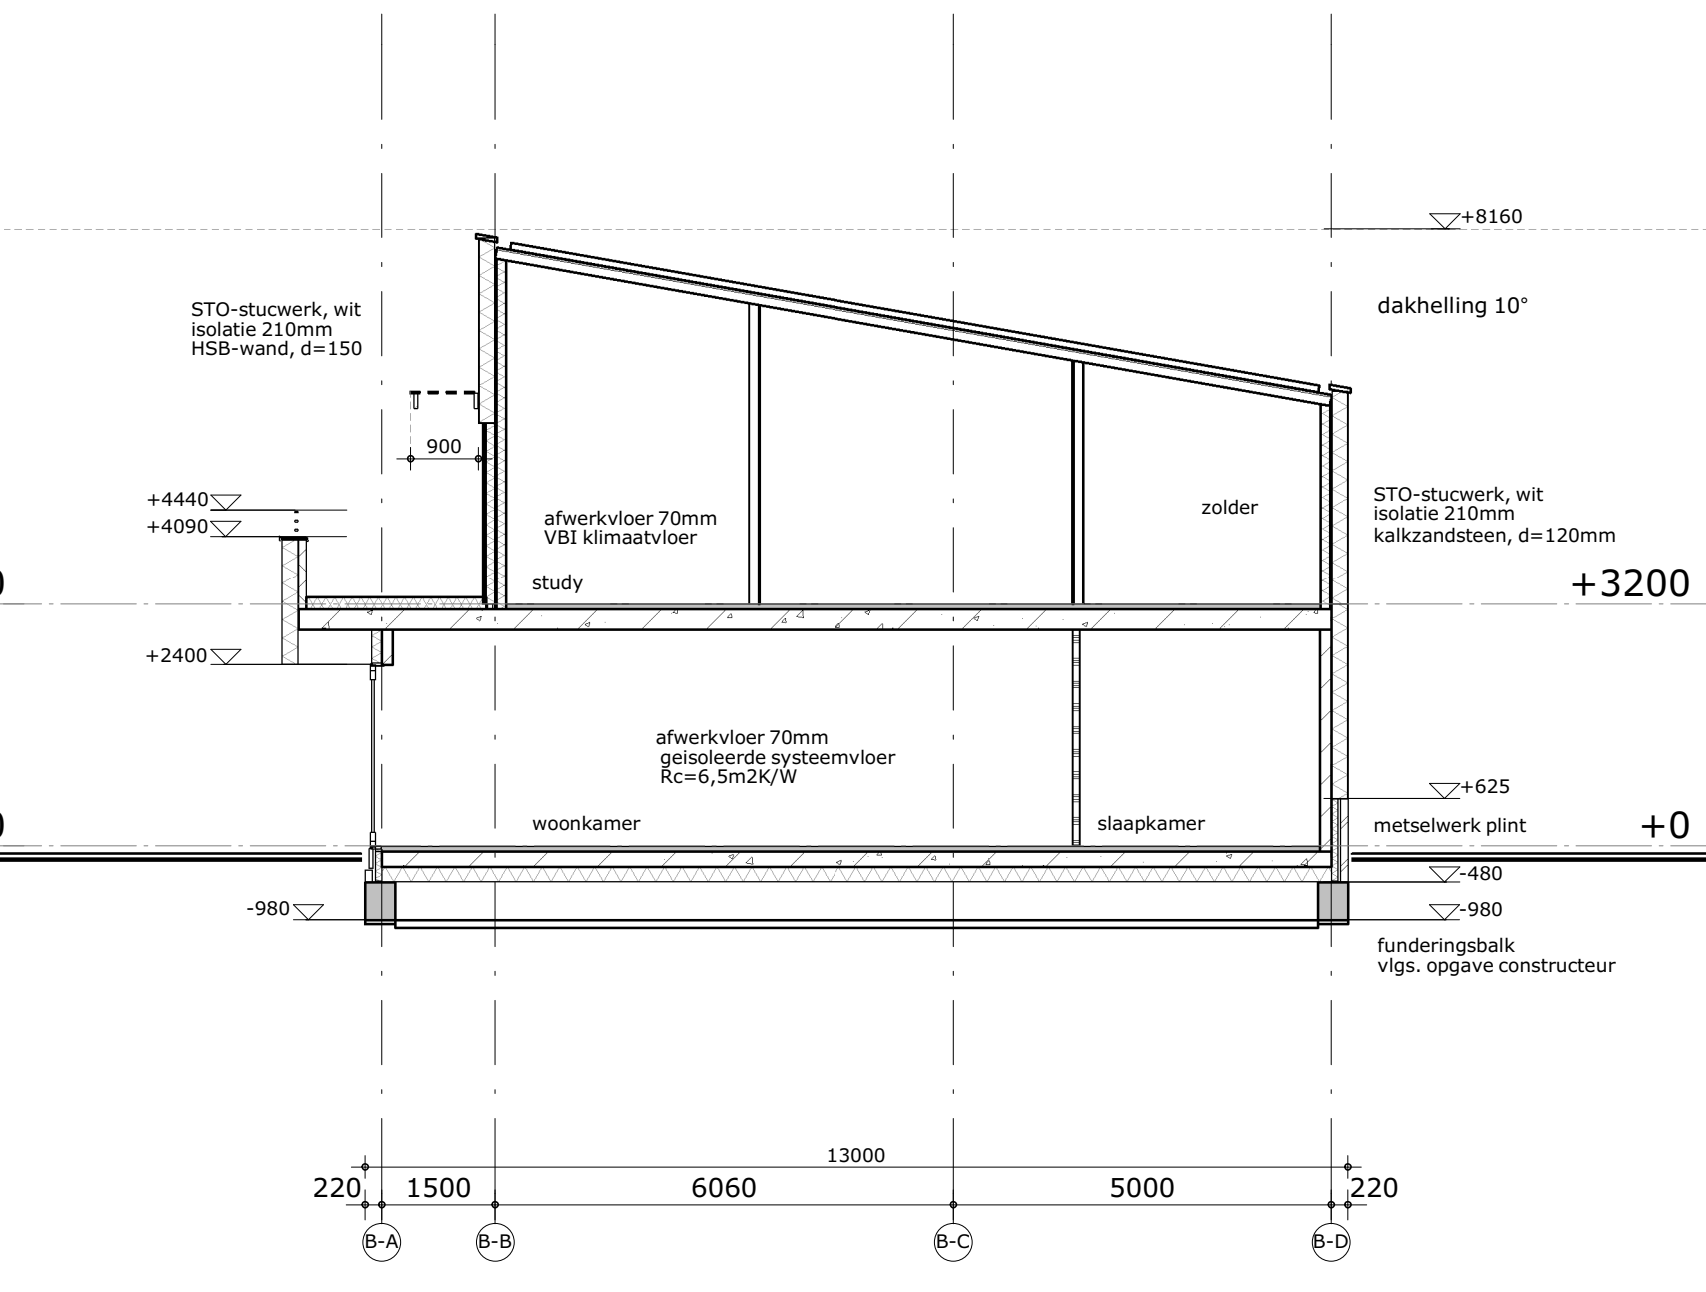

doorsnede A



achtergevel
noord-oostgevel

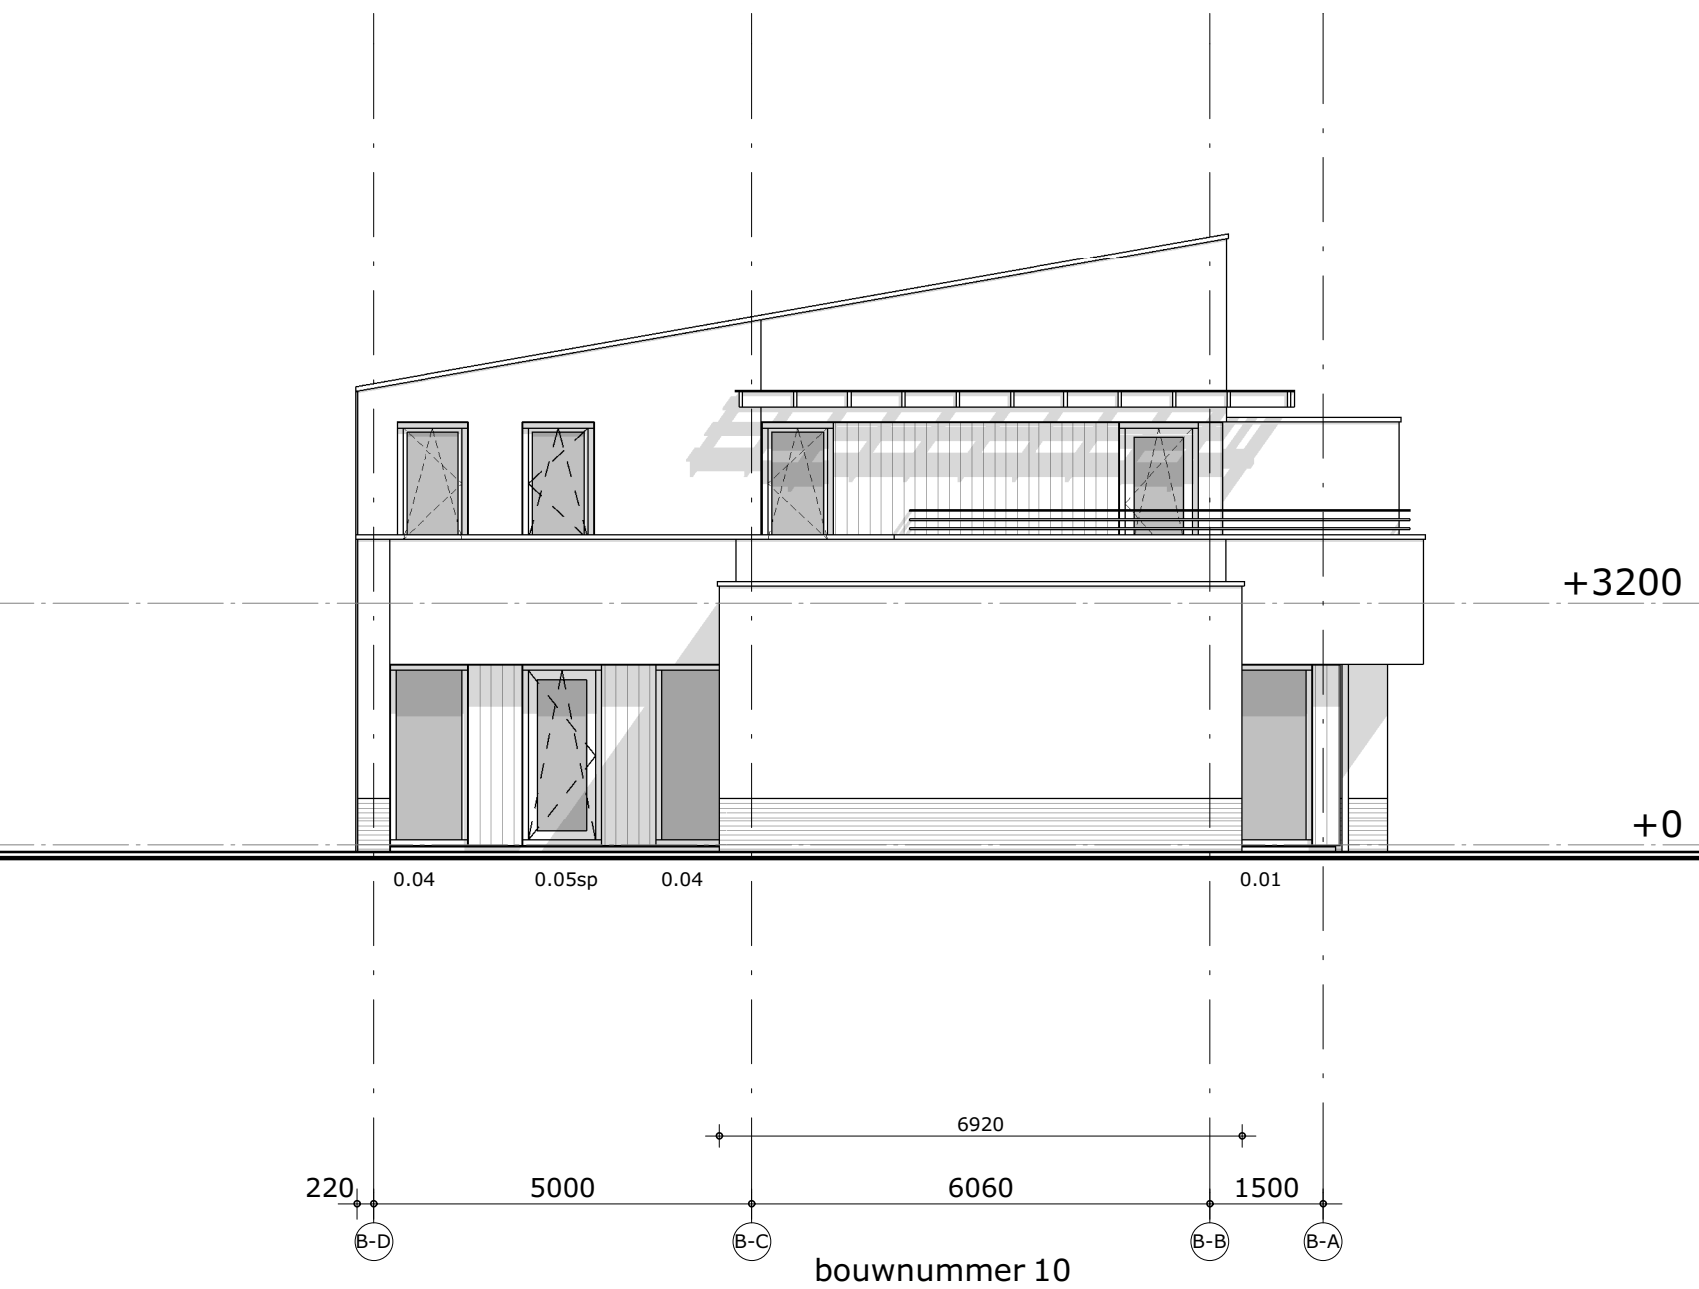

linker zijgevel
noord-westgevel

WELSTANDSCOMMISSIE
dorp, stad en land
Stationsplein 45
Postbus 29120
3001 GC ROTTERDAM
Tel: 010-2809445
nummer 19-11-2018

Gemeente Lisse
Behoort bij besluit van
burgemeester en
wethouders van Lisse
Zaaknummer: Z-18-052994
Datum: 18 april 2019

M Van
Manen

project
NIEUWBOUW
woningen FASE 1 GREVELINGEN 2 te Lisse

omschrijving
gevelaanzichten en doorsnede A BLOK B- bouwnummer 10 t/m 13

opdrachtgever	schaal 1:100	gewijzigd	projectnummer 5162_00
formaat A1+1	status OMGEVINGSVERGUNNING		tekeningnummer B-N0201
getekend m.g.	datum 26-07-2018		