# Randzone Meerenburgh

## Voorlopig ontwerp




PROFIEL A-A'




PROFIEL B-B'

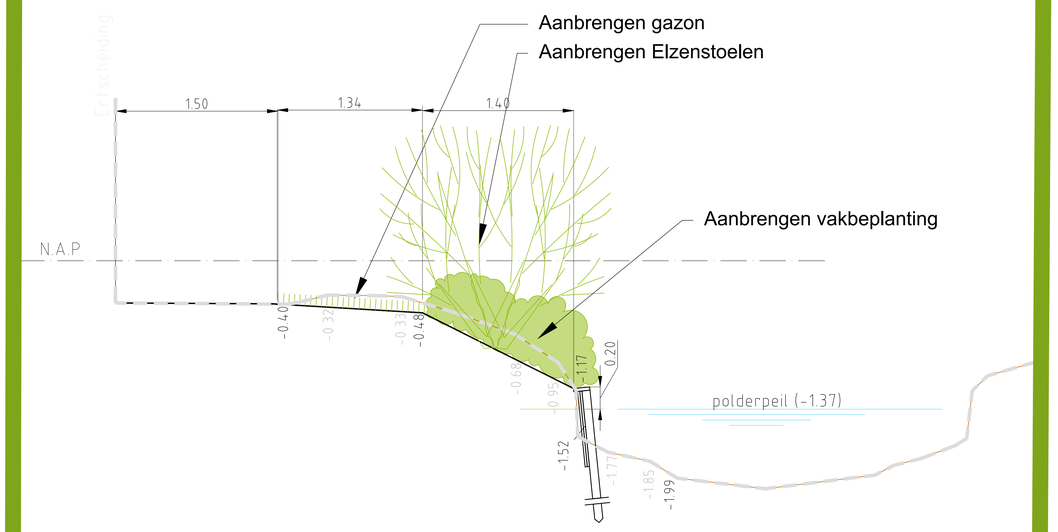


PROFIEL C-C'

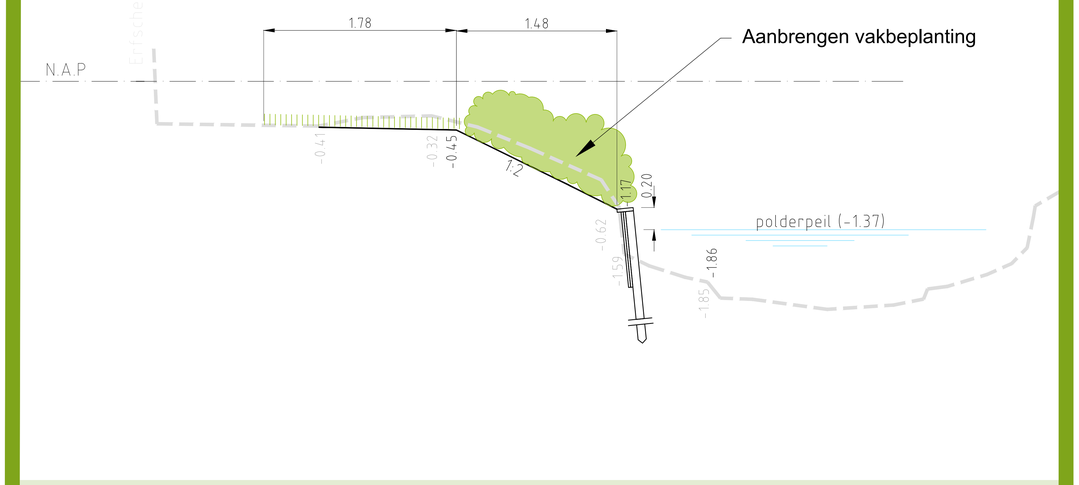


PROFIEL D-D'

| WIJZ. | DATUM | OMSCHRIJVING |
|---|---|---|
| 1 | | |
| 2 | | |
| 3 | | |
| 4 | | |

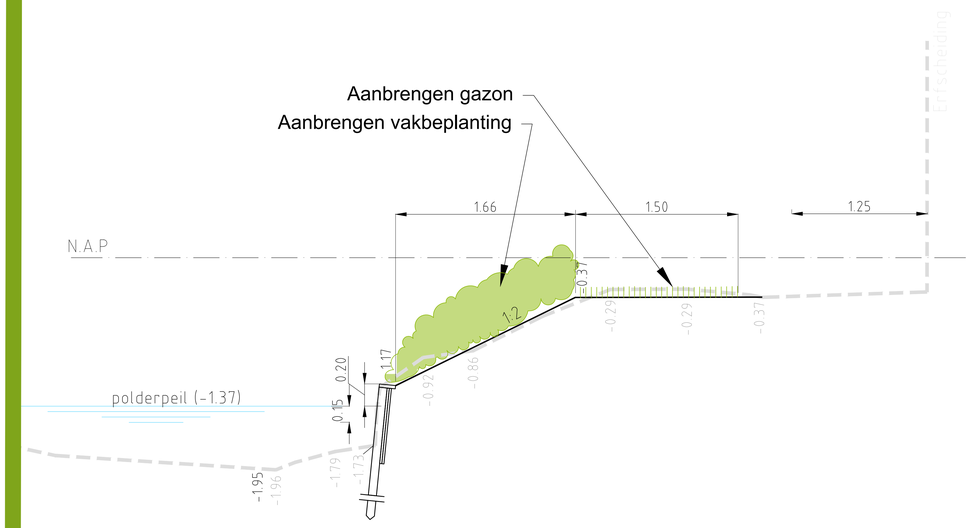Project: Renovatie randzone Meerenburgh
Onderdeel: Voorlopig ontwerp
Tekening: Profielen PROJECTGEBIED 2

| | | |
|---|---|---|
| Projectnummer: 100.50 | Formaat: A0 | Documentnummer: 100.50-05-13-001 |
| Maatverdeling: m | Schaal: 1:20 | Tekeningnummer: 100.50-05-13-001.02 |
| Gemeente: K. Wezepoel | Fase: Voorlopig ontwerp | Blad / Bladen: 2 van 3 |
| Gecontroleerd: K. Rodewijk | Status: CONCEPT | Datum: 20-05-2019 |

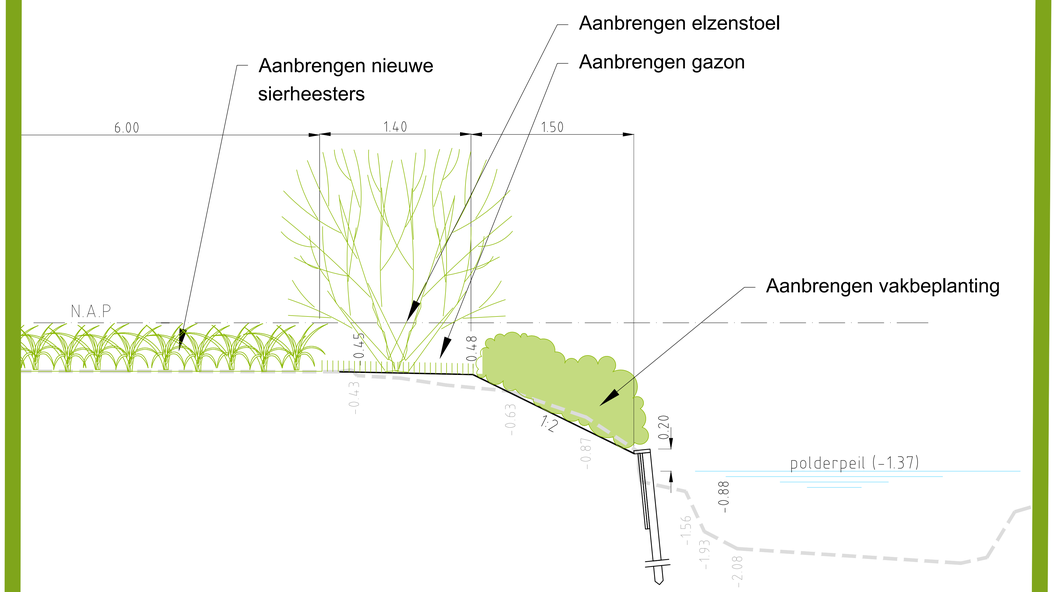
Rodewijk INGENIEURSBUREAU
Ingenieursbureau Rodewijk
Zwaendreef 34
2161 KZ Lisse
tel: 0252 - 22 47 07
rodewijk@projectvoorbereiding.nl
www.projectvoorbereiding.nl


OPDRACHTGEVER: Gemeente Lisse
Postbus 200
2160 AE Lisse