


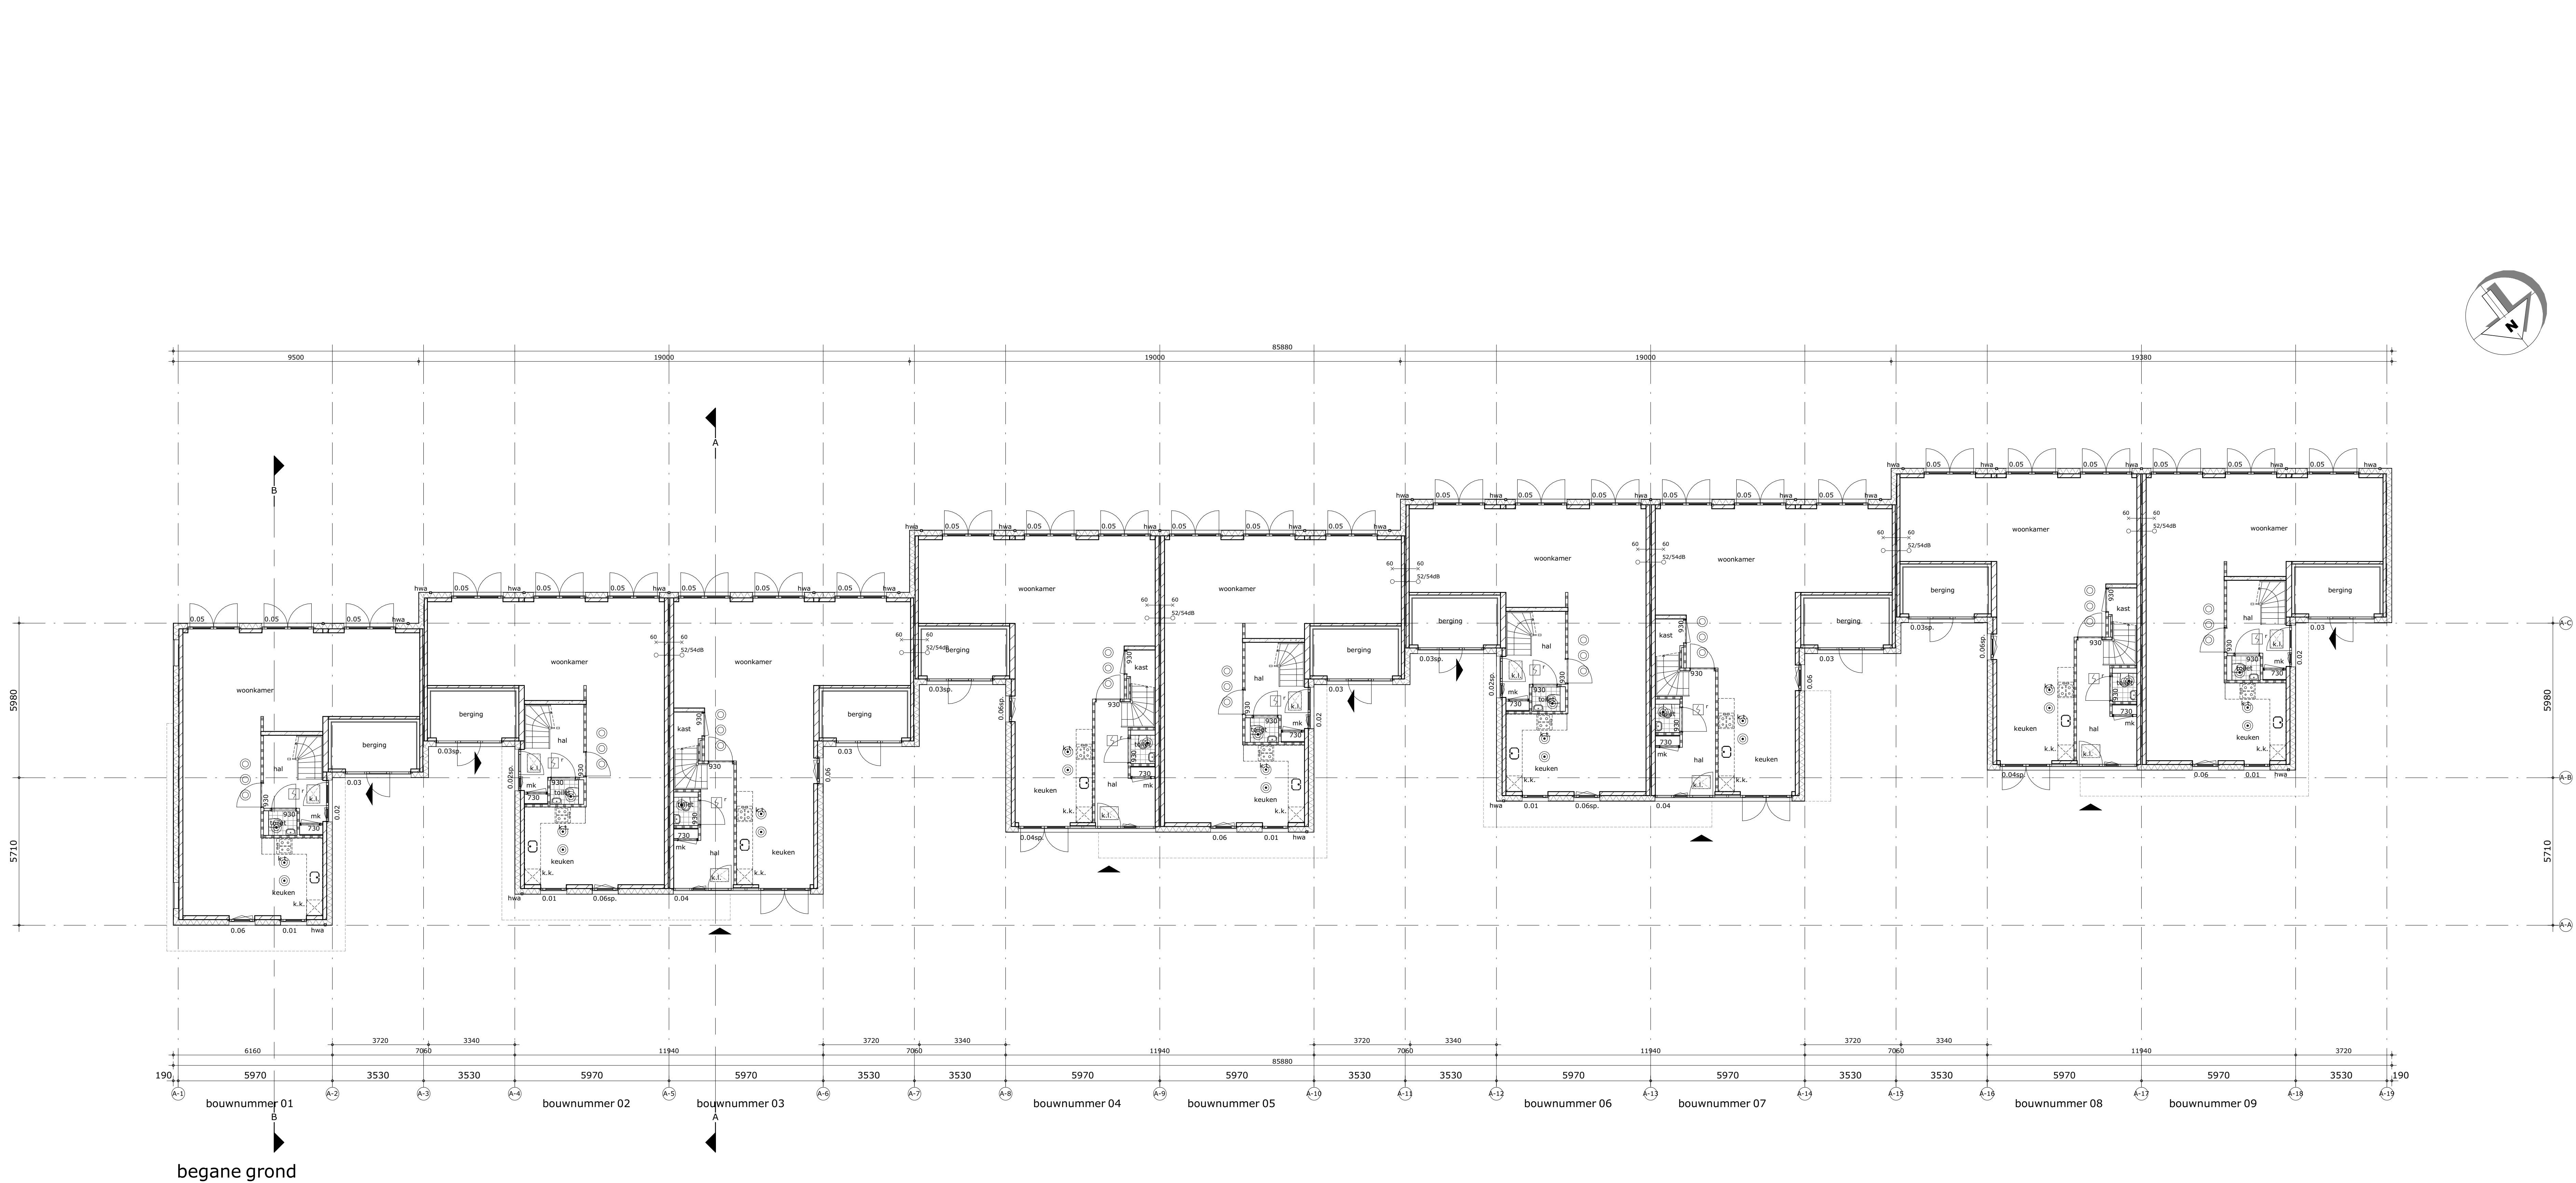

renvooi	
gebruiksfunctie van het bouwwerk betreft woonfunctie	
- toe te passen bouwproducten dienen te zijn voorzien van een door ministerieel goedgekeurde kwaliteitsverklaring (KCO, KWA, KZMA, BSL of CE-markering)	
- van de hieronder genoemde NEN- publicaties wordt de laatste gepubliceerde versie bedoeld	
- alle maatvoering is aangegeven in millimeters (mm)	
- op dit project is het bouwbesluit van toepassing als ware het letterlijk op dit blad opgenomen	
- P-til = 0 = ... NAF (0,0 m, gemeente Lisse)	
legenda	
	schon metselwerk, dik 100mm
	metselwerk p-til, dik 100mm
	isolatie
	alk-zandsteen, dik 100/120/150mm
	prefab beton, dik 150mm
	HSB element
	lichte scheidingwand, dik 70/100mm
	lichte scheidingwand (hydro), dik 100mm
	net-koniserende rookmeder, conf. NEN2555 (op lichtend)
	WBBO 30/60 min.
naam	
	ruimtebenaming t.b.v. communicatie
	ruimte omschrijving, oppervlakte
	hwa hemelwaterafvoer
	geluidwering tussen ruimten, conform bouwbesluit, afdeling 3.4 'Geluidwering tussen ruimten, nieuwbouw
	afvoerpunt mechanische ventilatie
	toevoerpunt mechanische ventilatie

veiligheid

- algemene sterkte van de bouwconstructie conform NEN-EN-1990; constructie principe volgens constructeur
- hoofdconstructie woningen 60 minuten brandwerendheid op bezwijken (vloer V0>1-7m)
- draagconstructie rookvrije vluchtroute 30 minuten brandwerendheid op bezwijken
- vloerconstructie conform principe detaillering
- trap conform bouwbesluit, afdeling 2.5 'Trap'
- elektrotechnische installaties, conform voorschriften NEN1010 (laatste druk)
- verlichtingssterkte van alle verblifruimten, verkeersruimten >10 lux
- gasinstallaties, conform voorschriften NEN1078
- weerstandklasse voor inbraakwerendheid min. klasse 2, conform NEN5087/5096

gezondheid

- het te bouwen bouwwerk heeft in een verblifgebied bescherming tegen geluid van buiten
- een uitwendige scheidingconstructie van een verblifgebied heeft een volgens NEN 5077 bepaalde karakteristieke geluidwering met een minimum van 20 dB
- het licht-geluidniveauverschil volgens NEN 5077 voor de geluidsoverdracht tussen verblifruimten is niet kleiner dan 32 dB (conform bouwbesluit, afdeling 3.4, artikel 3.17a)
- wering van vocht (buiten) conform principe detaillering
- wering van vocht (binnen), waterdichte sanitaire ruimten: toilet- en badruimte voorzien van vloer- en wandegelwerk (in toilettruimte tot 1200mm + vloer, in badruimte tot 2200+)
- afvoer van afvalwater en fecaal conform NEN3215 en NEN3216
- luchtverversing conform bouwbesluit, afdeling 3.6 'Luchtverversing'
- de meterkast heeft een met afsluitbare voorziening voor luchtverversing met een volgens NEN 1087 bepaalde capaciteit van ten minste 1 dm³/s per m² vloeroppervlakte van de ruimte, met een minimum van 2 dm³/s.
- (onder- en boven- de deur is permanente ventilatie van 2dm³/s)
- spuivoorziening conform bouwbesluit, afdeling 3.7 'Spuivoorziening'
- wering van ratten en muizen, conform bouwbesluit, afdeling 3.10 'Bescherming tegen ratten en muizen'
- drink- en warmwatervoorziening conform voorschriften NEN1006
- daglichttoetreding conform bouwbesluit, afdeling 3.11 'Daglicht'

bruikbaarheid

- het te bouwen bouwwerk heeft een verblifgebied bescherming tegen geluid van buiten
- een uitwendige scheidingconstructie van een verblifgebied heeft een volgens NEN 5077 bepaalde karakteristieke geluidwering met een minimum van 20 dB
- het licht-geluidniveauverschil volgens NEN 5077 voor de geluidsoverdracht tussen verblifruimten is niet kleiner dan 32 dB (conform bouwbesluit, afdeling 3.4, artikel 3.17a)
- wering van vocht (buiten) conform principe detaillering
- wering van vocht (binnen), waterdichte sanitaire ruimten: toilet- en badruimte voorzien van vloer- en wandegelwerk (in toilettruimte tot 1200mm + vloer, in badruimte tot 2200+)
- afvoer van afvalwater en fecaal conform NEN3215 en NEN3216
- luchtverversing conform bouwbesluit, afdeling 3.6 'Luchtverversing'
- de meterkast heeft een met afsluitbare voorziening voor luchtverversing met een volgens NEN 1087 bepaalde capaciteit van ten minste 1 dm³/s per m² vloeroppervlakte van de ruimte, met een minimum van 2 dm³/s.
- (onder- en boven- de deur is permanente ventilatie van 2dm³/s)
- spuivoorziening conform bouwbesluit, afdeling 3.7 'Spuivoorziening'
- wering van ratten en muizen, conform bouwbesluit, afdeling 3.10 'Bescherming tegen ratten en muizen'
- drink- en warmwatervoorziening conform voorschriften NEN1006
- daglichttoetreding conform bouwbesluit, afdeling 3.11 'Daglicht'

energiezuinigheid

- het te bouwen bouwwerk is energiezuinig (conform bouwbesluit, afdeling 5.1 'Energiezuinigheid')
- de cv-installatie voldoet volgens NEN 1078
- de elektr. installatie voldoet volgens NEN 1010
- de waterleidinginstallatie voldoet volgens NEN 1006
- de gas installatie voldoet volgens NEN 1078
- het afvoersysteem afvalwater en fecaal voldoet volgens bouwbesluit.

kleuren en materialen

- toe te passen kleuren en materialen volgens kleur- en materiaalstaat



Gemeente Lisse
Behoort bij besluit van
burgemeester en
LISSE
wethouders van Lisse

Zaaknummer: Z-18-052994

Datum: 18 april 2019

Van Manen			
project			
NIEUWBOUW			
woningen FASE 1 GREVELINGEN 2 te Lisse			
omschrijving			
plattegrond begane grond BLOK A- bouwnummer 01 t/m 09			
opdrachtgever		schaa	projectnummer
		1:100	5162_00
formaat		status	
A1+2		OMGEVINGSVERGUNNING	
getekend		datum	tekeningsnummer
m.g.		26-07-2018	A-N0100