
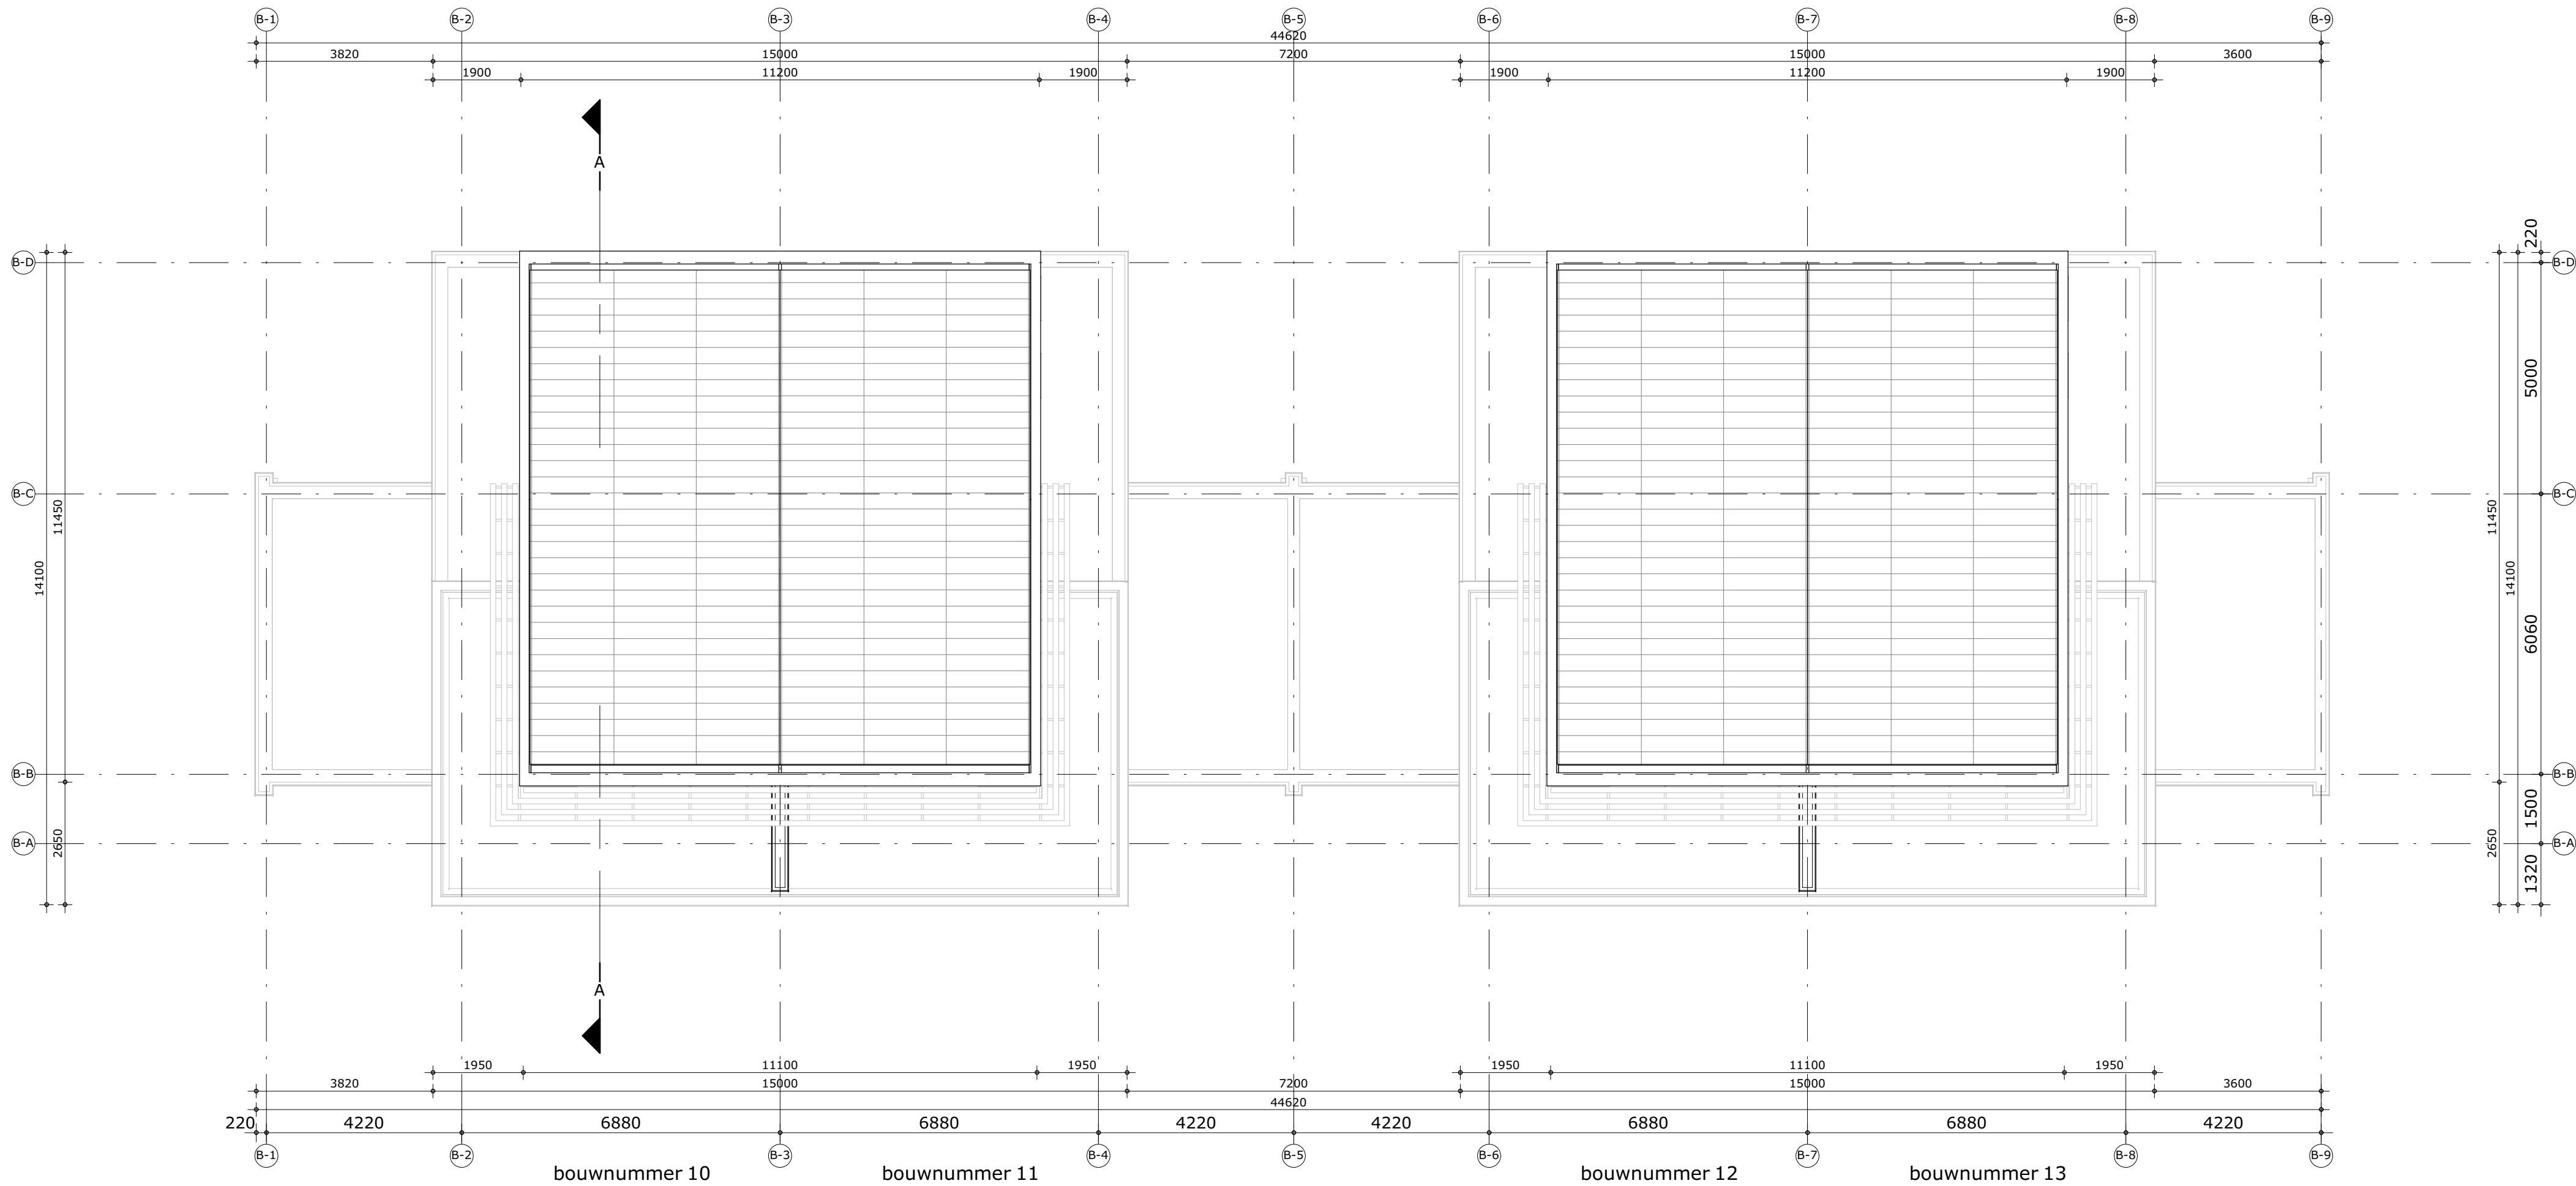


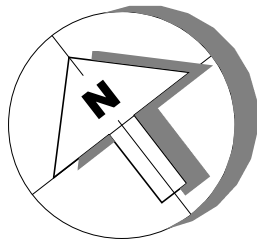

renvooi

algemeen

- gebruiksfunctie van het bouwwerk betreft woonfunctie
- toe te passen bouwproducten dienen te zijn voorzien van een door ministeriele goedgekeurde kwaliteitsverklaring (KOMO, KIWA, KEMA, BRL of CE-markering)
- van de hieronder genoemde NEN- publicaties wordt de laatst gepubliceerde versie bedoeld
- alle maatvoering is aangegeven in millimeters (mm)
- op dit project is het bouwbesluit van toepassing als ware het letterlijk op dit blad opgenomen
- Peil = 0 =+NAP (i.o.m. gemeente Lisse)

legenda

- schoon metselwerk, dik 100mm
- metselwerk plint, dik 100mm
- isolatie
- kalkzandsteen, dik 100/120/150mm
- prefab beton, dik 150mm
- HSB element
- lichte scheidsingswand, dik 70/100mm
- lichte scheidsingswand (hydro), dik 100mm
- niet-ioniserende rookmelder, conf. NEN2555 (op lichtnet)
- WDBO 30/60 min.

- naam** ruimtebenaming t.b.v. communicatie ruimte omschrijving, oppervlakte
- hwa** hemelwaterafvoer
- OdB** geluidwering tussen ruimten, conform bouwbesluit, afdeling 3.4 'Geluidwering tussen ruimten, nieuwbouw'
- afvoerpunt mechanische ventilatie
- toevoerpunt mechanische ventilatie

veiligheid

- algemene sterkte van de bouwconstructie conform NEN-EN-1990; constructie principe volgens constructeur
- hoofdconstructie woningen 60 minuten brandwerendheid op bezwijken (vloer VG>0<7m¹)
- draagconstructie rookvrije vluchtroute 30 minuten brandwerendheid op bezwijken
- vloerafscheiding conform principe detaillering
- trap conform bouwbesluit, afdeling 2.5 'Trap'
- elektrotechnische installaties, conform voorschriften NEN1010 (laatste druk)
- verlichtingssterkte van alle verblijfsruimten, verkeersruimten >10 lux
- gasinstallaties, conform voorschriften NEN1078
- weerstandklasse voor inbraakwerendheid min. klasse 2, conform NEN5087/5096

gezondheid

- het te bouwen bouwwerk biedt in een verblijfsgebied bescherming tegen geluid van buiten.
- een uitwendige scheidsconstructie van een verblijfsgebied heeft een volgens NEN 5077 bepaalde karakteristieke geluidwering met een minimum van 20 dB.
- het lucht-geluidniveausverschil volgens NEN 5077 voor de geluidsoverdracht tussen verblijfsruimten is niet kleiner dan 32 dB (conform bouwbesluit, afdeling 3.4, artikel 3.17a).
- wering van vocht (buiten) conform principe detaillering
- wering van vocht (binnen), wateropname sanitaire ruimten: toilet- en badruimte voorzien van vloer- en wandtegels (in toileruimte tot 1200mm + vloer, in badruimte tot 2200+)
- afvoer van afvalwater en fecalien conform NEN3215 en NTR3216
- luchtverversing conform bouwbesluit, afdeling 3.6 'Luchtverversing'
- de meterkast heeft een niet afsluitbare voorziening voor luchtverversing met een volgens NEN 1087 bepaalde capaciteit van ten minste 1 dm³/s per m² vloeroppervlakte van die ruimte, met een minimum van 2 dm³/s.
- (onder- en bovenin de deur is permanente ventilatie van 2dm³/s.
- spuivoorziening conform bouwbesluit, afdeling 3.7 'Spuivoorziening'
- wering van ratten en muizen, conform bouwbesluit, afdeling 3.10 'Bescherming tegen ratten en muizen'
- drink- en warmwatervoorziening conform voorschriften NEN1006
- daglichttoetreding conform bouwbesluit, afdeling 3.11 'Daglicht'

bruikbaarheid

- het te bouwen bouwwerk heeft een verblijfsgebied waarin de voor de gebruiksfunctie kenmerkende activiteiten in een of meer verblijfsruimten kunnen plaatsvinden, conform bouwbesluit, afdeling 4.1 'Verblijfsgebied & Verblijfsruimte'.
- ten minste 55% van de gebruiksoverlappende van een gebruiksfunctie is verblijfsgebied.
- alle ruimtes afmetingen zijn conform NEN-250.
- het te bouwen bouwwerk heeft voldoende toileruimten, conform bouwbesluit, afdeling 4.2 'Toileruimte'.
- het te bouwen bouwwerk heeft voldoende badruimten, conform bouwbesluit, afdeling 4.3 'Badruimte'.
- het te bouwen bouwwerk heeft voldoende bereikbare en toegankelijke ruimten, conform bouwbesluit, afdeling 4.4 'Bereikbaarheid & Toegankelijkheid'.
- de dagmaat van alle deuren is groter dan 850x2300.
- de te bouwen woonfunctie heeft een bergplaats om fietsen beschermd tegen weer en wind te kunnen opbergen conform bouwbesluit, afdeling 4.5 'Buitenberging'

energiezuinigheid

- het te bouwen bouwwerk is energiezuinig (conform bouwbesluit, afdeling 5.1 'Energiezuinigheid')
- he cv installatie voldoet volgens NEN 3028.
- de elektra installatie voldoet volgens NEN 1010.
- de waterleidinginstallatie voldoet volgens NEN 1006.
- de gas installatie voldoet volgens NEN 1078.
- het afvoersysteem afvalwater en fecaliën voldoet volgens bouwbesluit.

kleuren en materialen

- toe te passen kleuren en materialen volgens kleur- en materiaalstaat

**Gemeente Lisse**
Behoort bij besluit van
burgemeester en
LISSE wethouders van Lisse

Zaaknummer: Z-18-052994

Datum: 18 april 2019

Van Manen

project
NIEUWBOUW
woningen FASE 1 GREVELINGEN 2 te Lisse

omschrijving
dakplattengrond BLOK B- bouwnummer 10 t/m 13

opdrachtgever	schaal 1:100	gewijzigd	projectnummer 5162_00
formaat A2+1	status OMGEVINGSVERGUNNING		tekeningnummer B-N0101
getekend m.g.	datum 26-07-2018		