



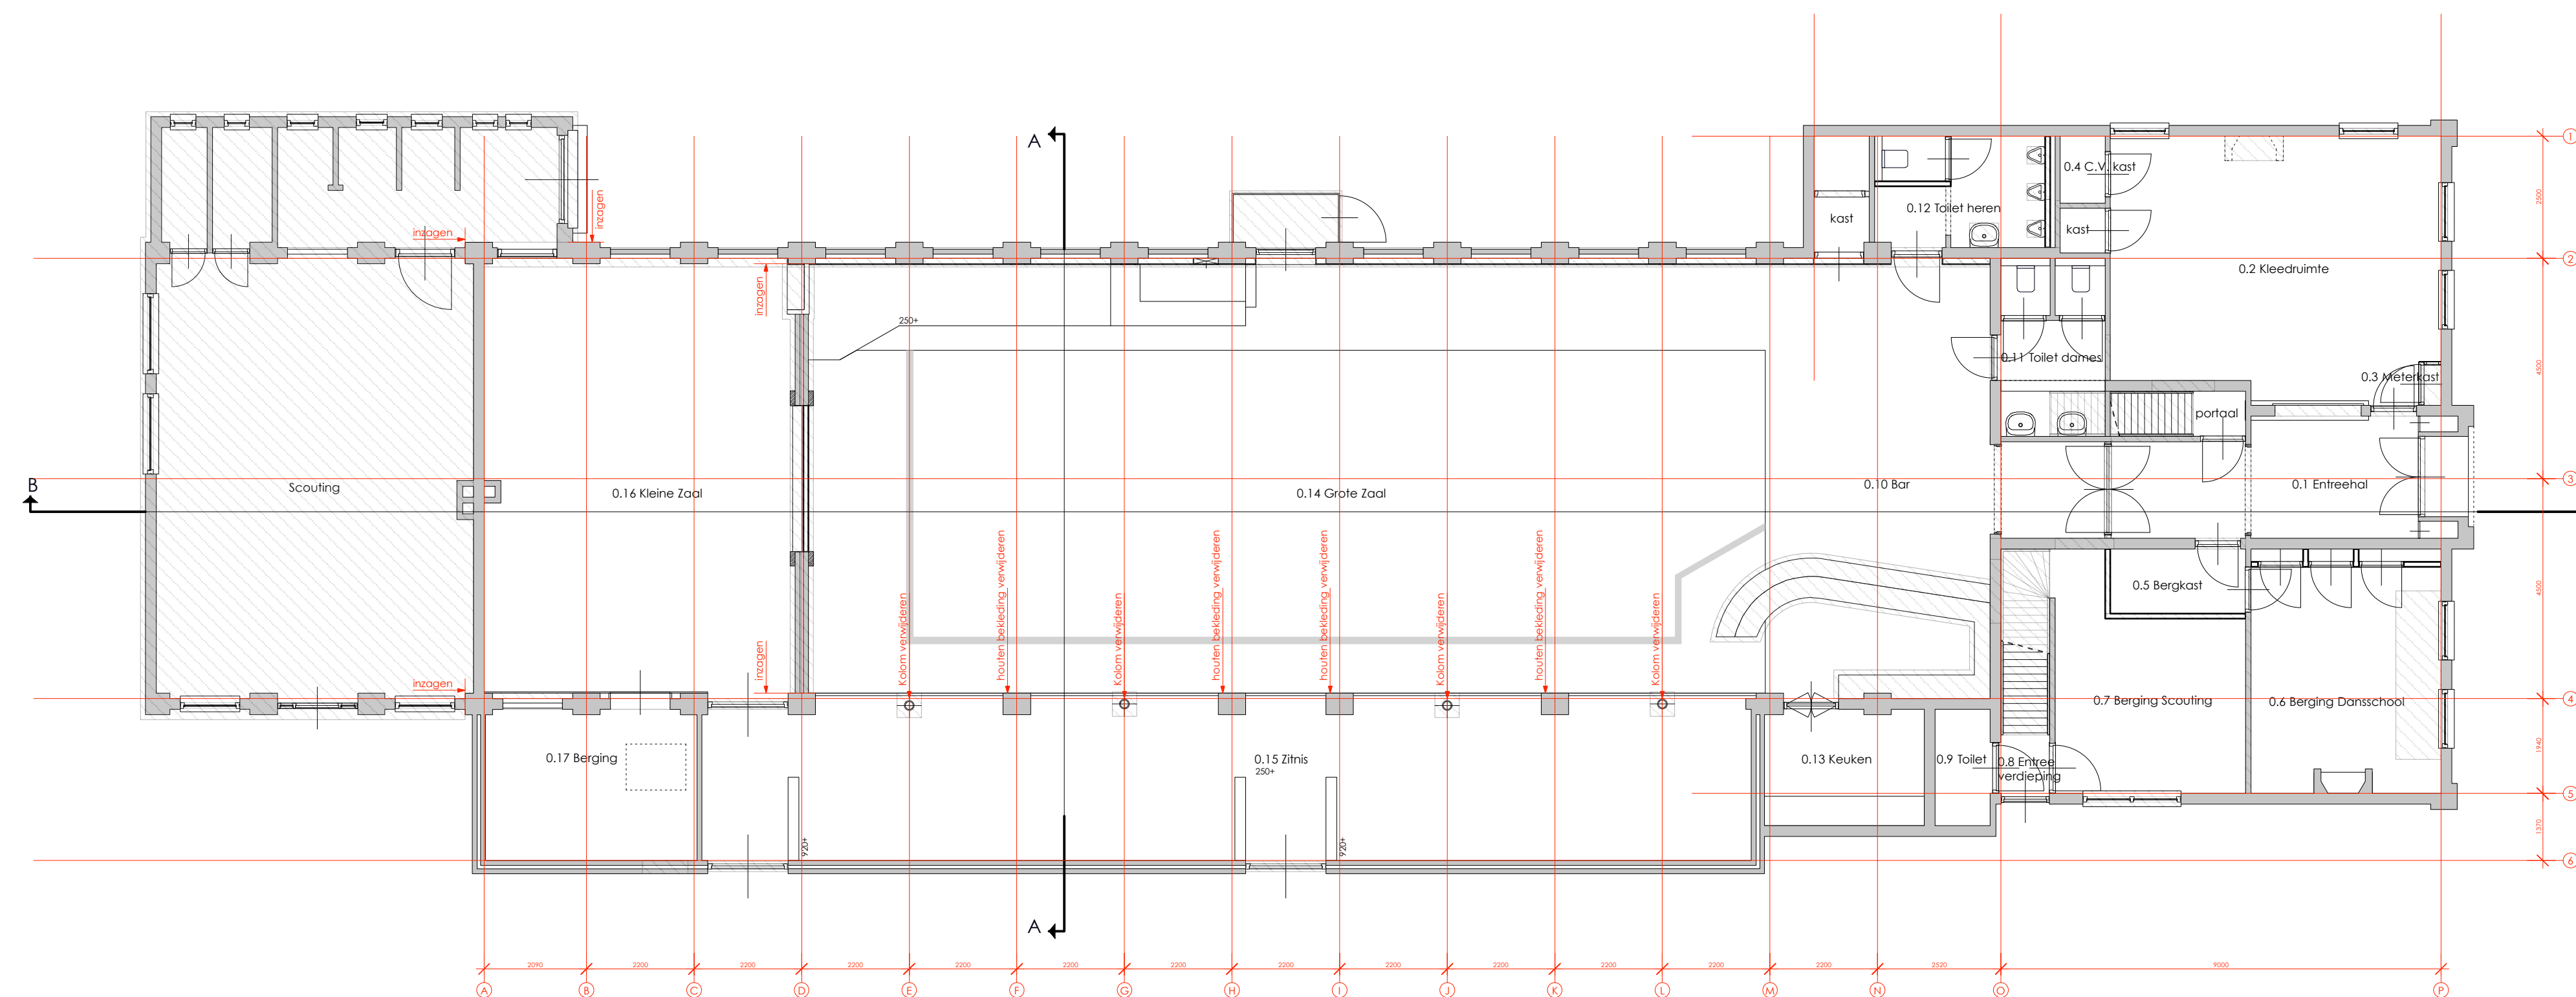

plattegrond begane grond

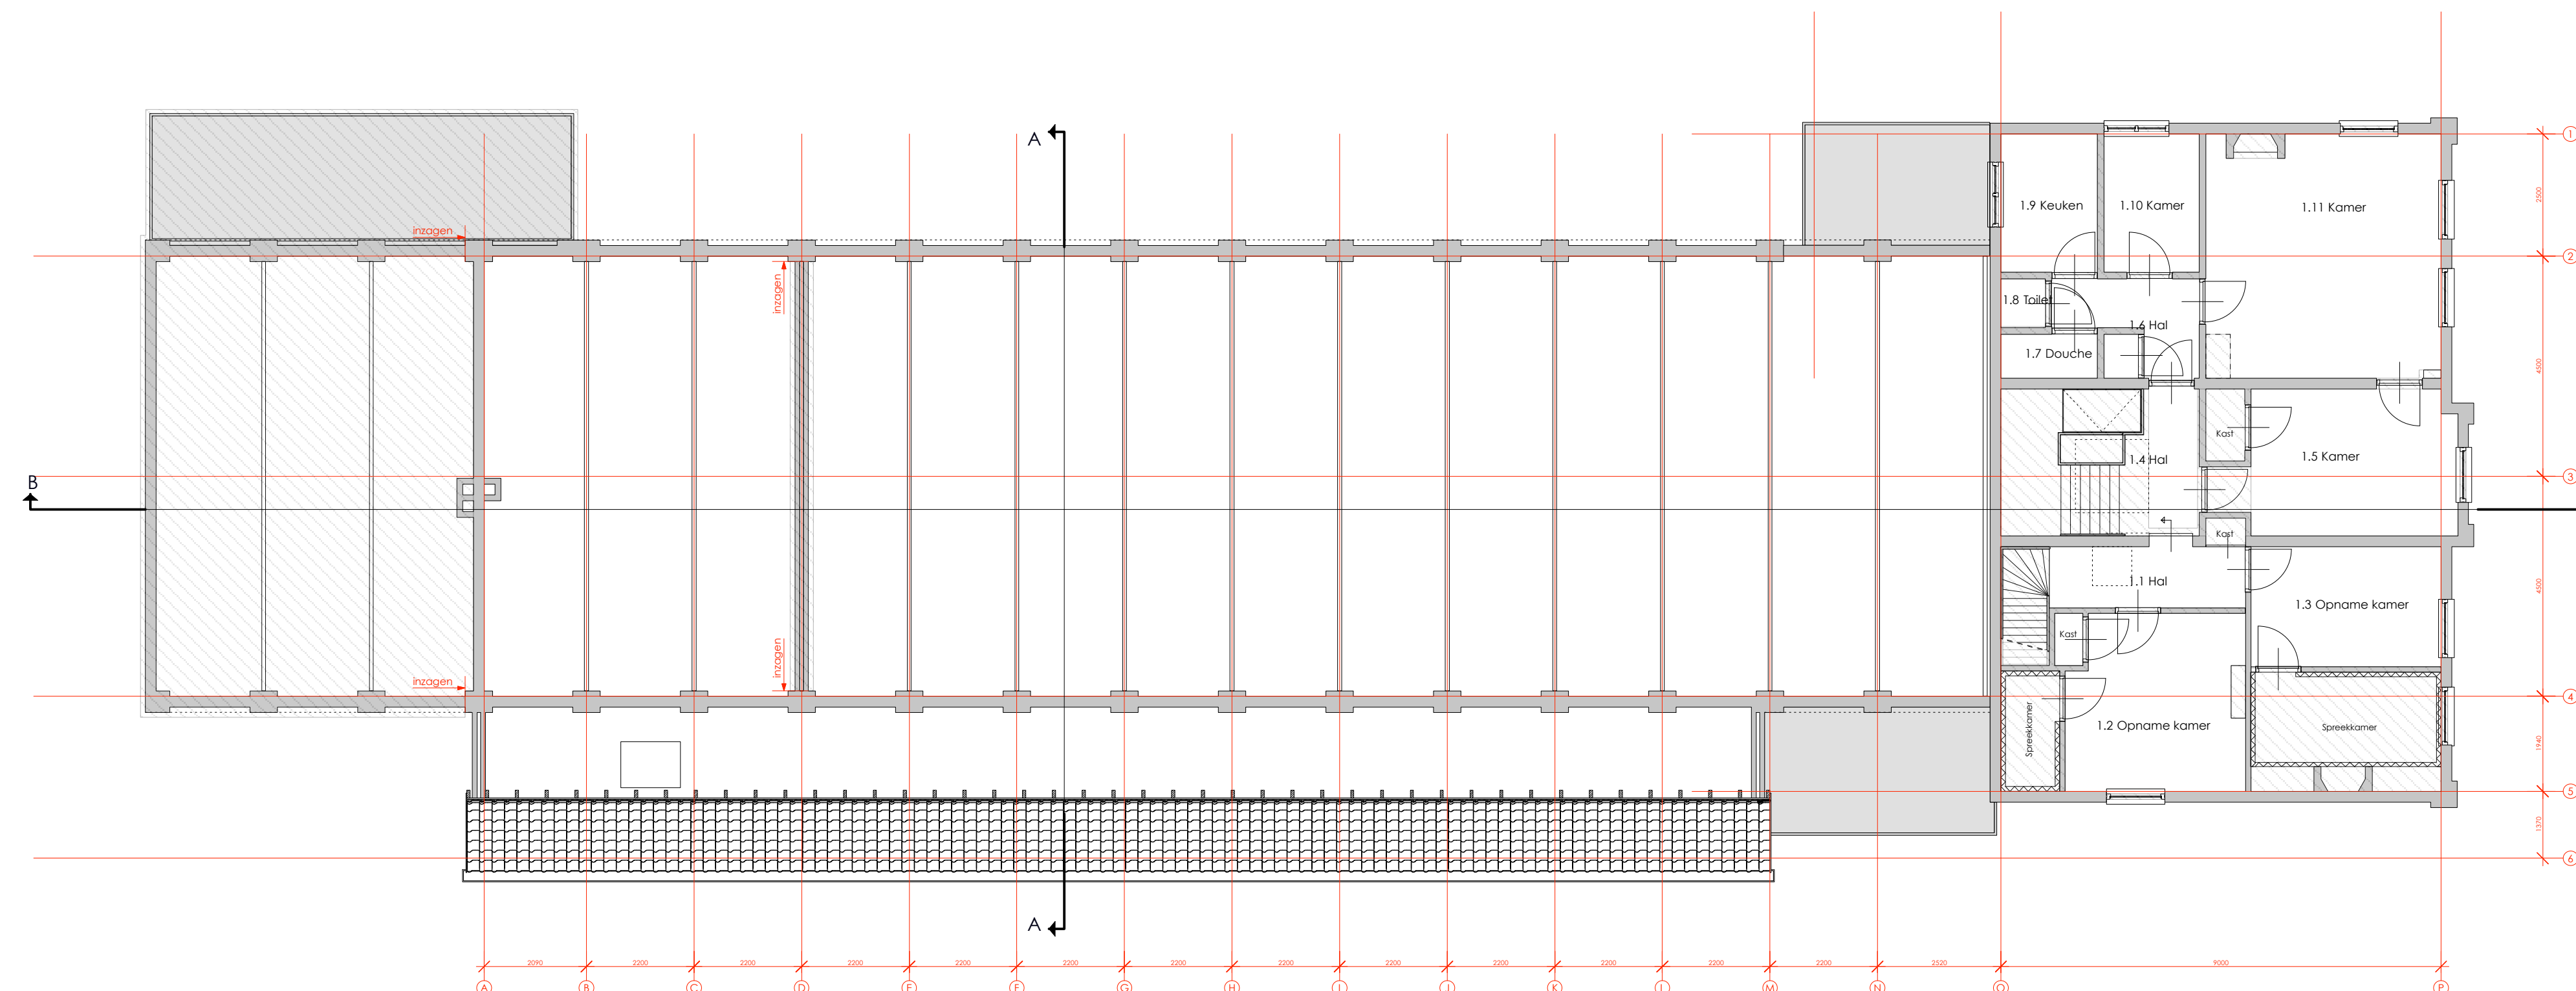

plattegrond Verdieping

Behoort bij besluit van
d.d. 8-5-2013
Namens het college van Lisse
medewerker vergunningen
Gemeentewinkel

GEMEENTE LISSE
GEMEENTEWINKEL
Lisse Vergunningen
Zaaknummer: W037232
Ingekomen d.d.: 15-3-2013
Aantal bladen:

te slopen onderdeel

VELDHOVEN
ONTWERPBUREAU VELDHOVEN PARTNERS
ORANJELAAN 98- 2161 KH LISSE
TELEFOON 0252 - 41 20 18
TELEFAX 0252 - 41 69 95

OPDRACHTGEVER:
Gemeente Lisse
Postbus 200
2160 AE LISSE

WERK:
Gevelrenovatie/ interne verbouwing danscentrum Welkom en
bovenverdieping aan de Bondstraat 13 Lisse

ONDERWERP: Aanvraag omgevingsvergunning
Plattegronden bestand

SCHAAL: 1 a 100	REVISIE: A	GEWIJZIGD: 11-03-2013	WERK NR. 2012.1388 LE	BLAD NR. 02
--------------------	---------------	--------------------------	--------------------------	----------------

INFO@VELDHOVENPARTNERS.NL WWW.VELDHOVENPARTNERS.NL